




pohled - členění + otevírání

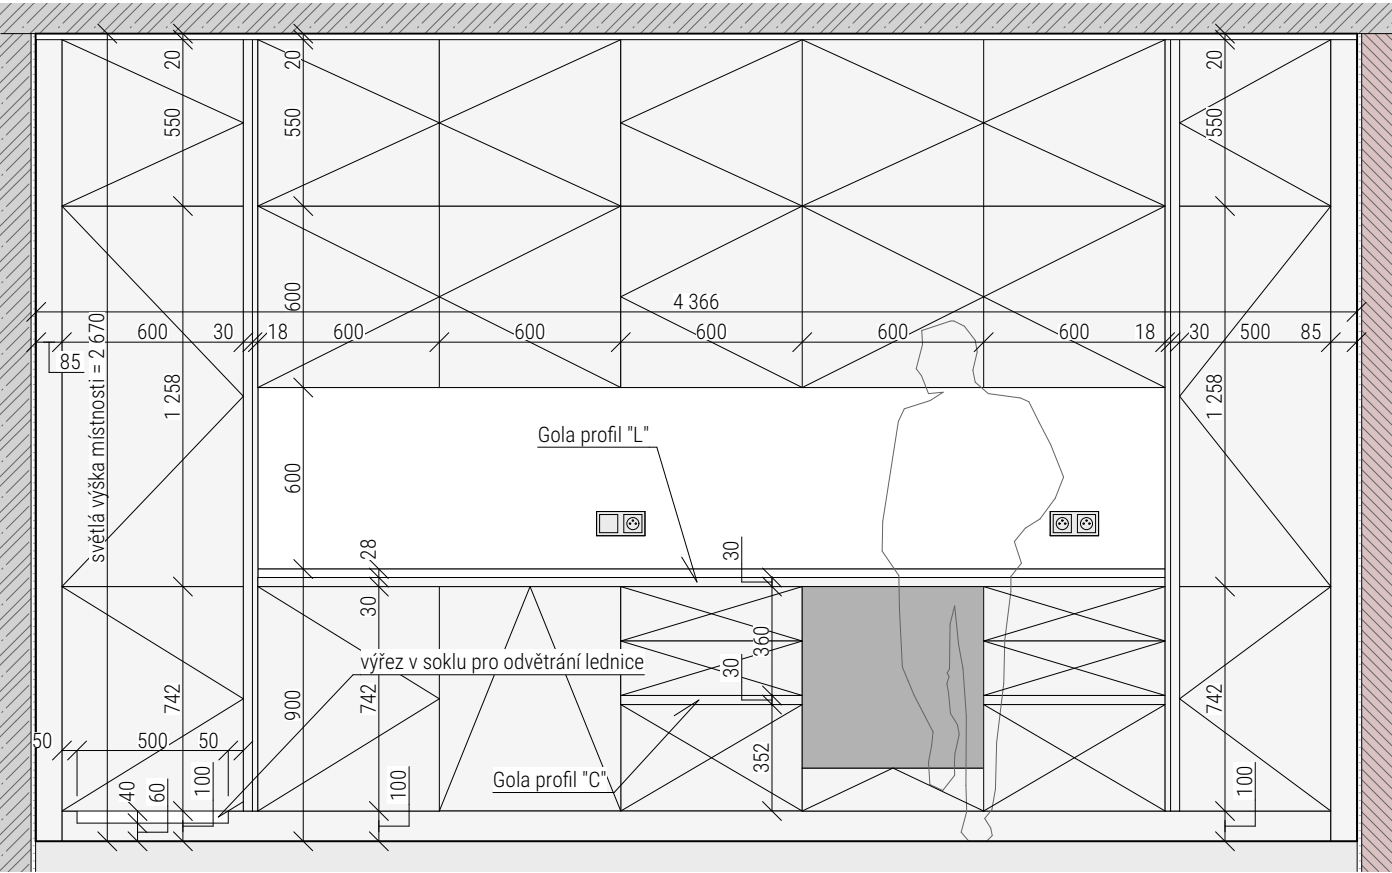

řez - varná deska + digestoř

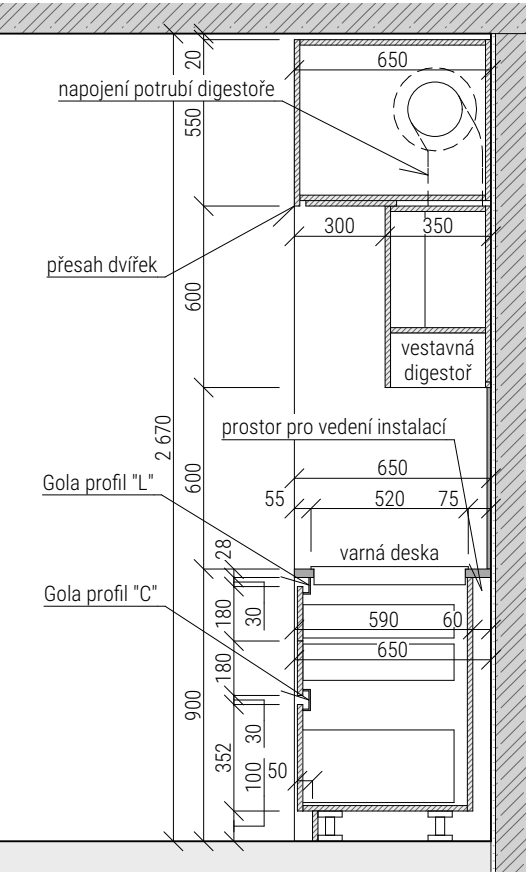

půdorys

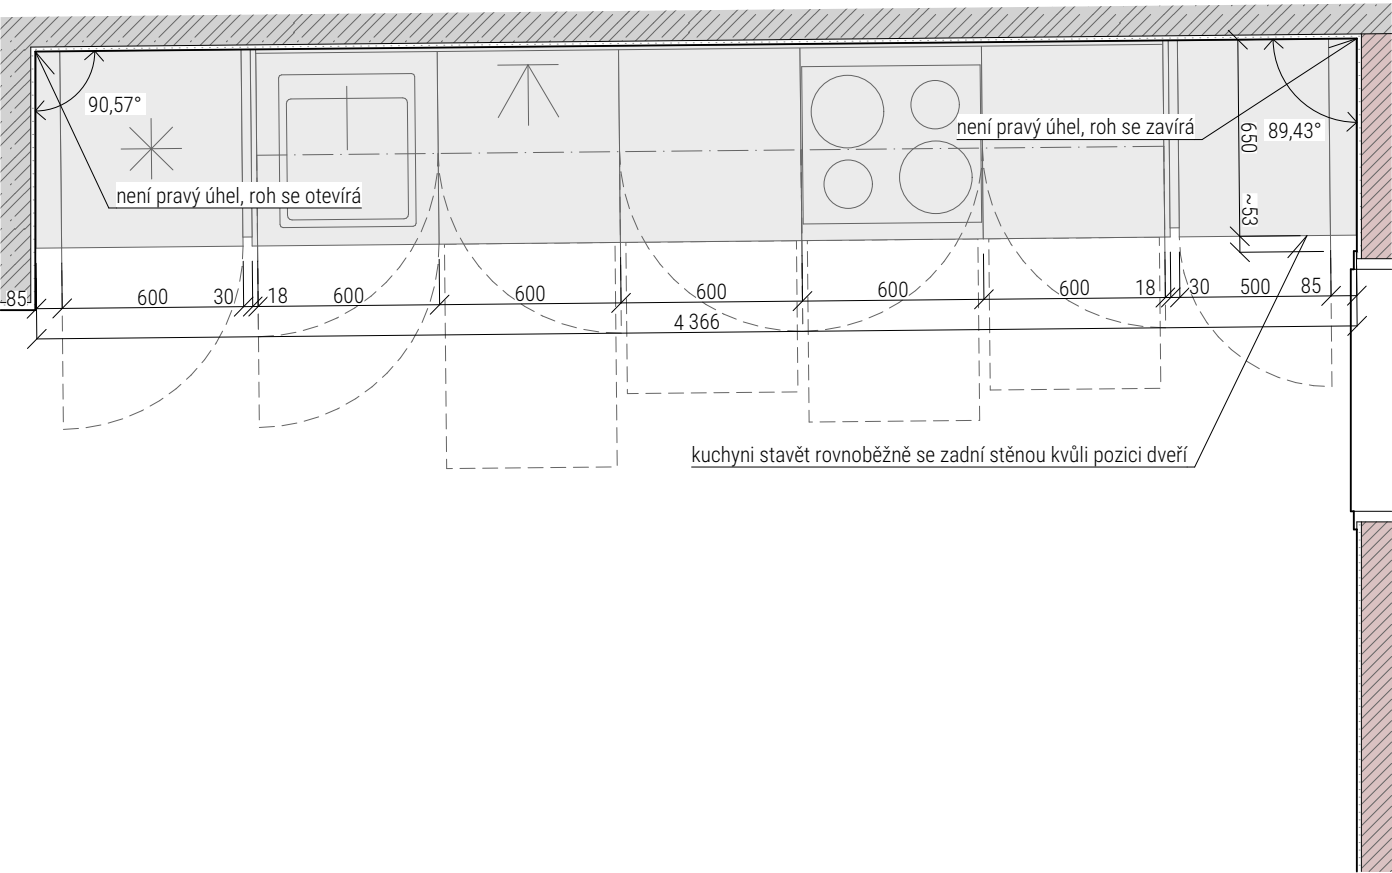


- materiály
- 01/ Vnější dvířka + bočnice + sokl
 - DTD tl. 18 mm, ABS hrana 1 mm
 - lamino EGGER - U750 ST9 Taupe šedá
 - 02/ Korpus
 - DTD tl. 18 mm, ABS hrana 1 mm
 - lamino EGGER - U750 ST9 Taupe šedá
 - 03/ Záda korpusu
 - DTD tl. 10-18 mm, ABS hrana 1 mm
 - lamino EGGER - U750 ST9 taupe šedá
 - 04/ Boxy
 - s tlumeným dovíráním, hloubka = 500 mm
 - dno a záda DTD, lamino EGGER - dle barvy bočnic
 - 05/ Pracovní deska
 - DESK-FORM tl. 28 mm + zadní panel tl. 13 mm
 - hrana lamino (ne postforming)
 - odstín - 2604-LU - White Light Grey Stone
 - 06/ Otevírání
 - Gola profily / za spodní hranu skříňek - bez úchytek
 - barva Gola profilů - RAL 7044
 - 07/ Spotřebiče
 - viz samostatný excel


kótováno v milimetrech

počet kusů: 5


pohled - konstrukce + vybavení

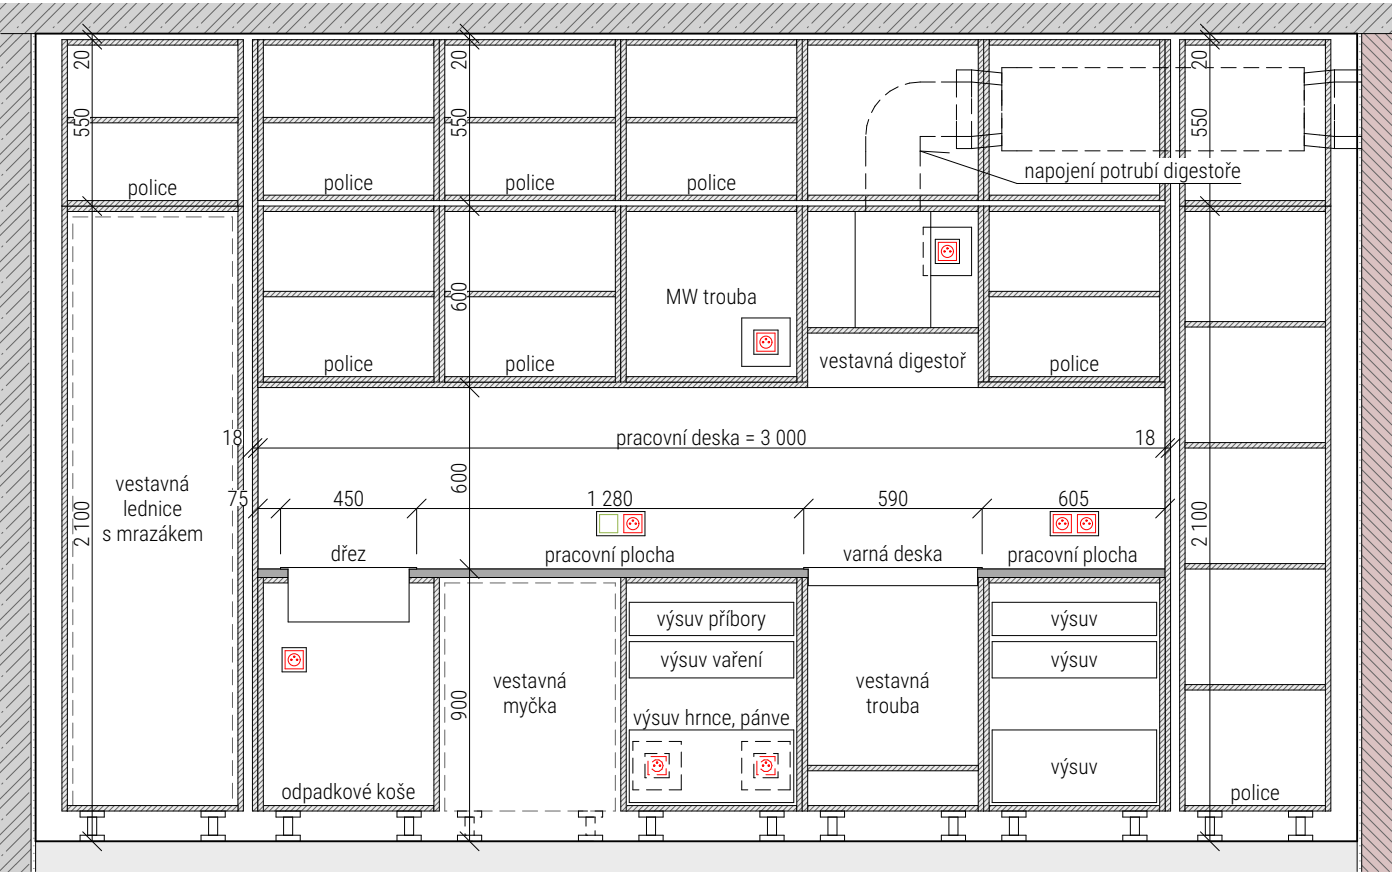

řez - dřezová skříňka

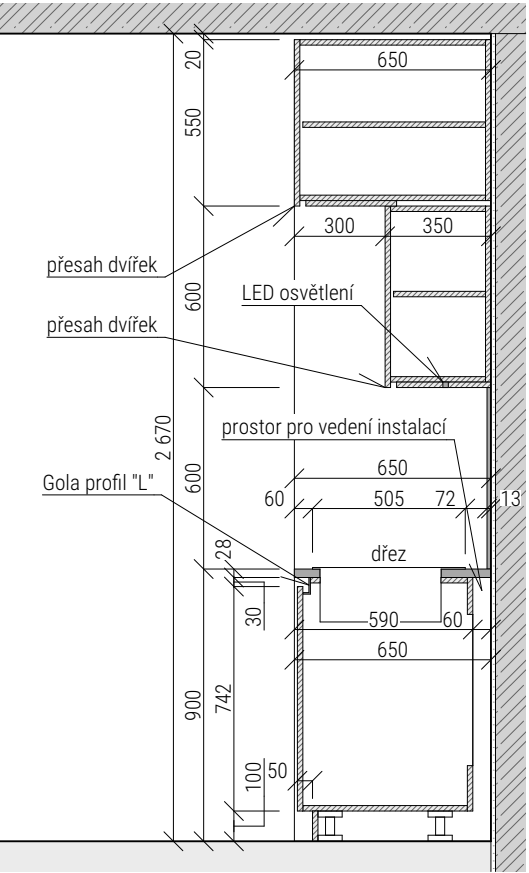

perspektiva

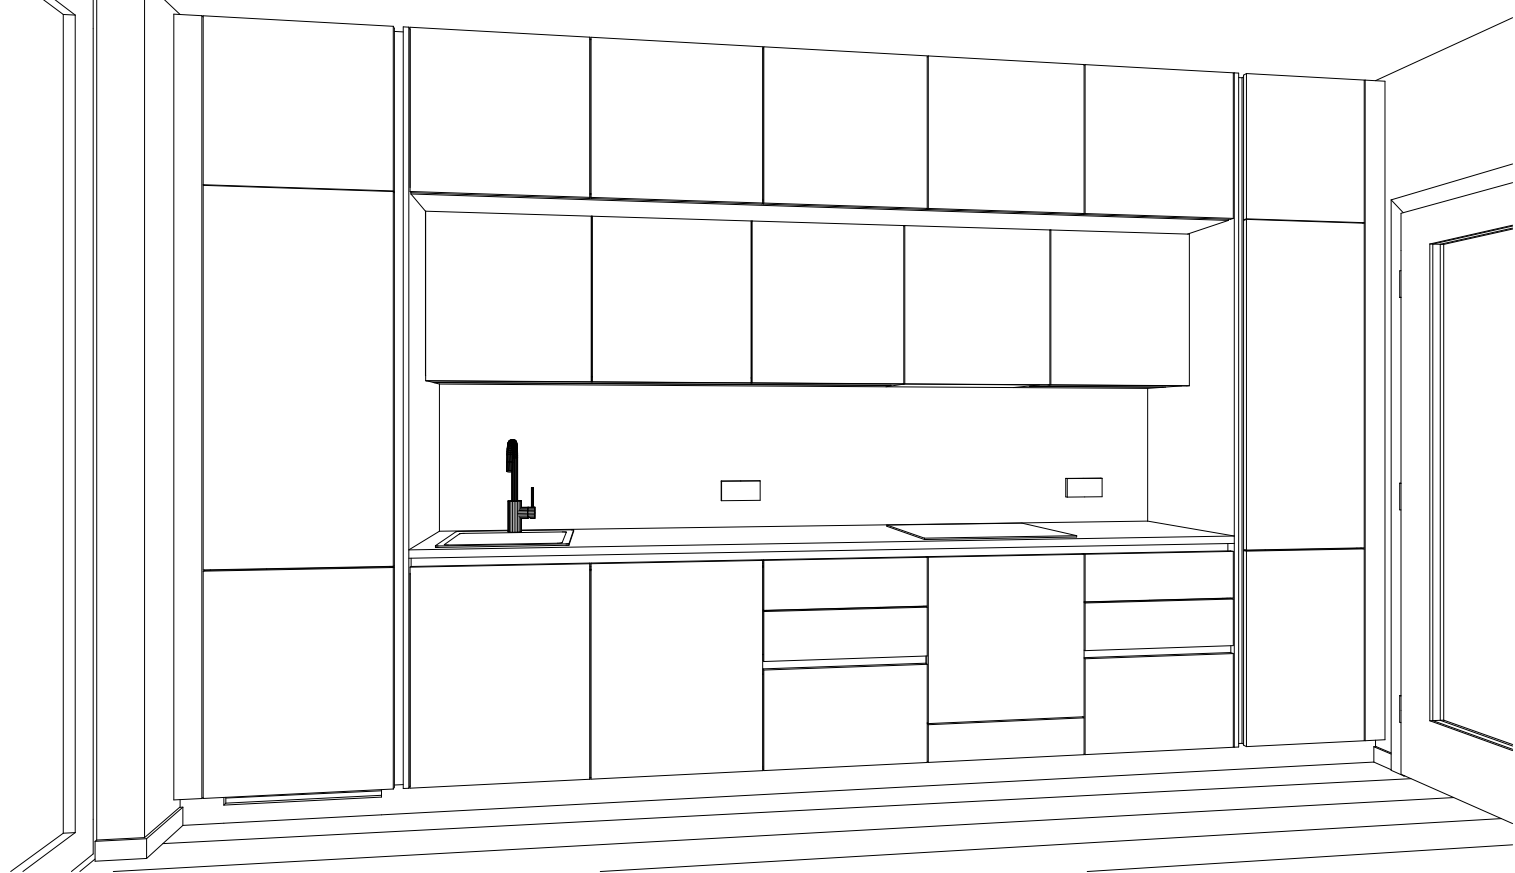

razítka

lichý-mizera architekti

architekt Ing. arch. Vojtěch Lichý - ČKA 05158
projektant Ing. arch. Jakub Mizera - ČKAIT 0014559

č.zak. 2017_012
akce ODETA BALKONY
stupeň STUDIE - interiéry nájemních bytů
objekt SO 01 bytový dům
část kuchyně

č.výkr. **05**
výkres **kuchyně - typ D (2+kk)**
měřítko 1:25
datum 21.08.2025