




pohled - členění + otevírání

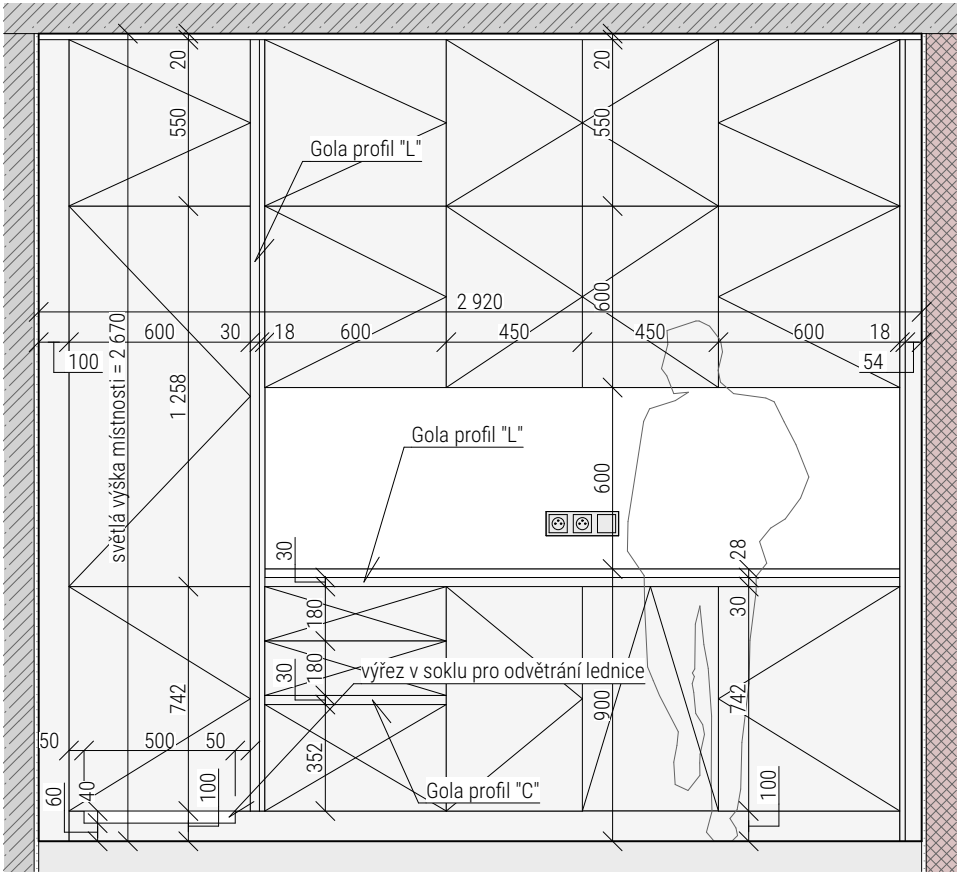

řez - varná deska + digestoř

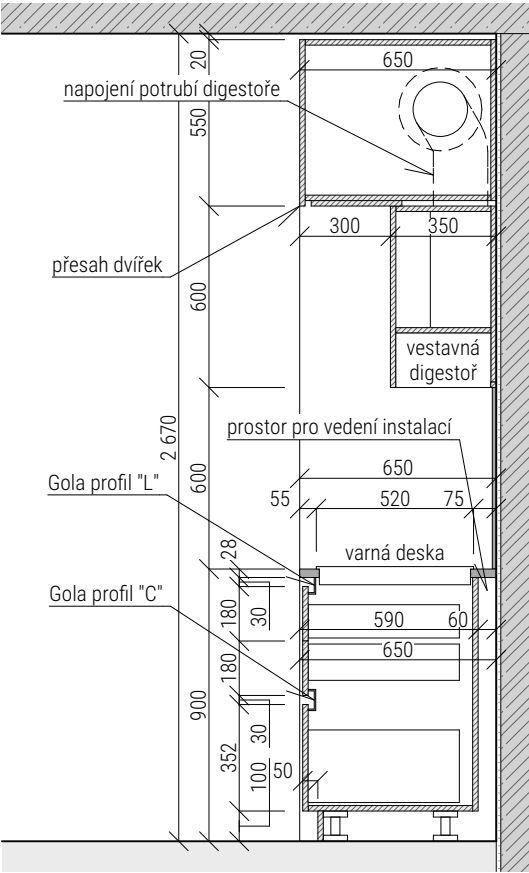

půdorys

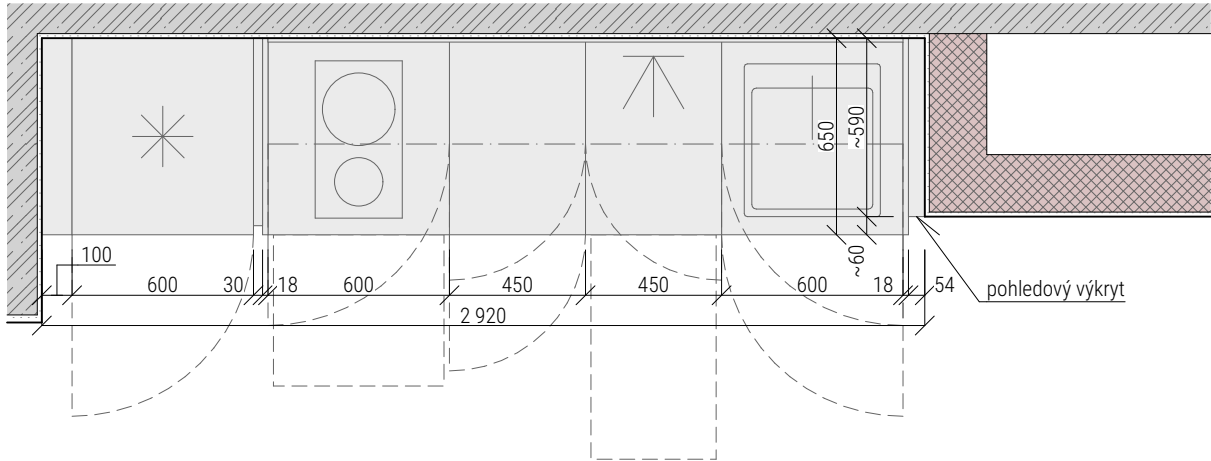

materiály


- 01/ Vnější dvířka + bočnice + sokl
 - DTD tl. 18 mm, ABS hrana 1 mm
 - lamino EGGER - U750 ST9 Taupe šedá
- 02/ Korpus
 - DTD tl. 18 mm, ABS hrana 1 mm
 - lamino EGGER - U750 ST9 Taupe šedá
- 03/ Záda korpusu
 - DTD tl. 10-18 mm, ABS hrana 1 mm
 - lamino EGGER - U750 ST9 taupe šedá
- 04/ Boxy
 - s tlumeným dovíráním, hloubka = 500 mm
 - dno a záda DTD, lamino EGGER - dle barvy bočnic
- 05/ Pracovní deska
 - DESK-FORM tl. 28 mm + zadní panel tl. 13 mm
 - hrana lamino (ne postforming)
 - odstín - 2604-LU - White Light Grey Stone
- 06/ Otevírání
 - Gola profily / za spodní hranu skříněk - bez úchytek
 - barva Gola profilů - RAL 7044
- 07/ Spotřebiče
 - viz samostatný excel

kótováno v milimetrech


počet kusů: 5

razítka

pohled - konstrukce + vybavení

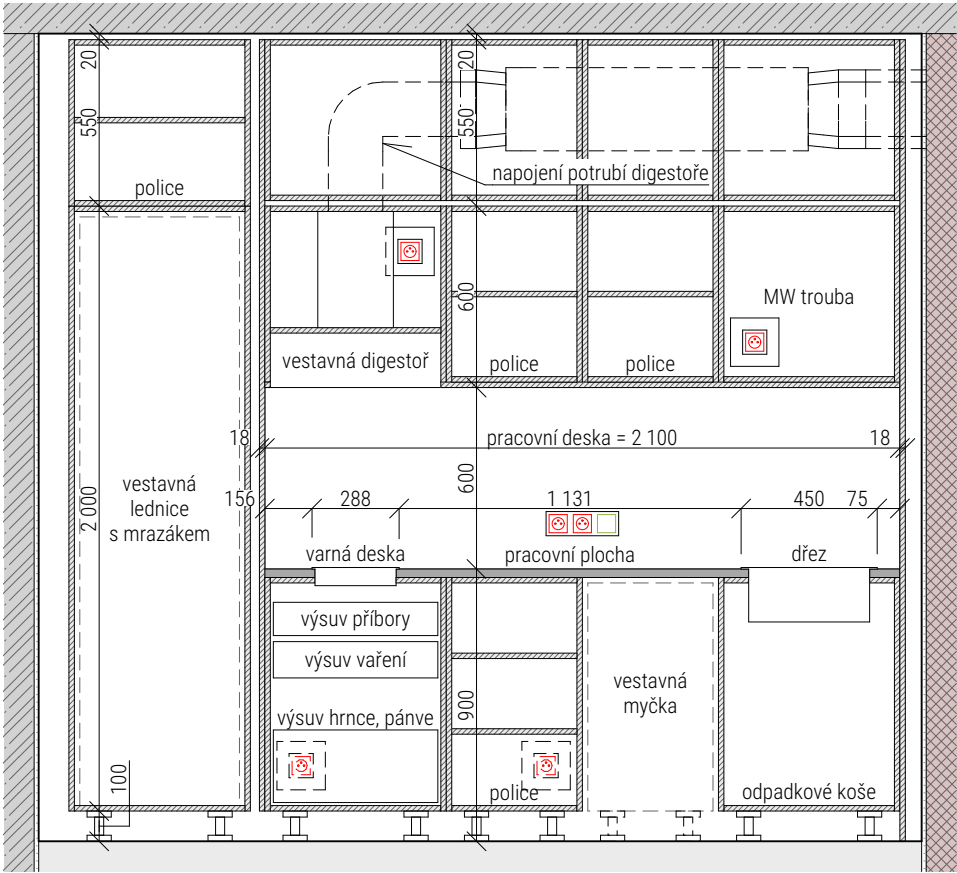

řez - dřezová skříňka

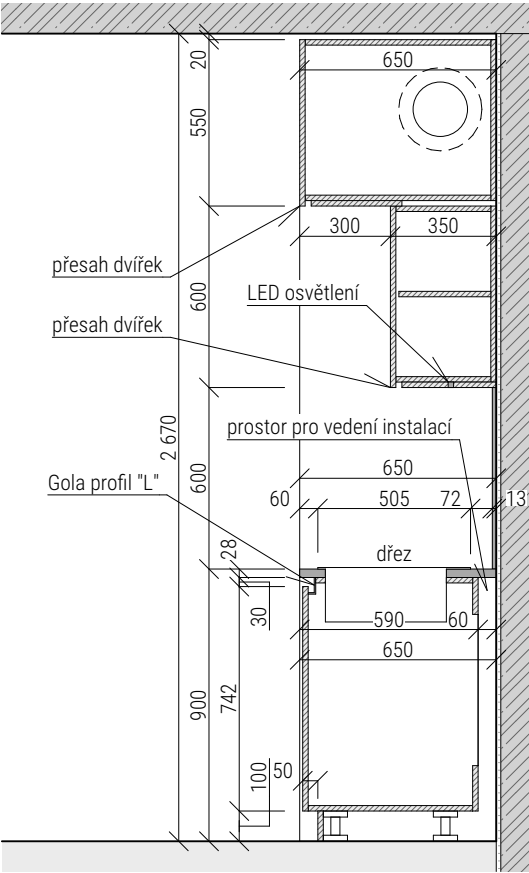

perspektiva



×

LICHÝ-MIZERA ARCHITEKTI

architekt Ing. arch. Vojtěch Lichý - ČKA 05158
projektant Ing. arch. Jakub Mizera - ČKAIT 0014559

č.zak. 2017_012
akce ODETA BALKONY
stupeň STUDIE - interiéry nájemních bytů
objekt SO 01 bytový dům
část kuchyně

č.výkr. **06**
výkres **kuchyně - typ E (2+kk)**
měřítko 1:25
datum 21.08.2025