


0 1 2 3 4 5 m

měřítko 1:100 při tisku na formát A3 na 100%

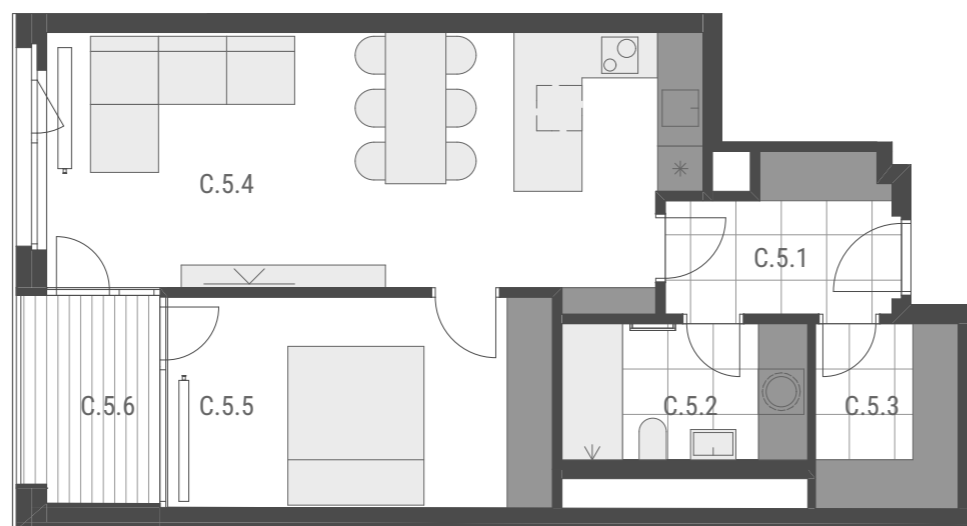

2+kk byt C.5
59,14 m² 5.NP
+ lodžie 4,88 m²

| číslo | název místnosti | plocha |
|-------|--------------------|----------------------------|
| C.5.1 | předsíň | 5,56 |
| C.5.2 | koupelna | 5,85 |
| C.5.3 | šatna | 4,63 |
| C.5.4 | obývací pokoj + kk | 28,93 |
| C.5.5 | ložnice | 14,17 |
| | | 59,14 m² |
| C.5.6 | lodžie | 4,88 |
| | | 4,88 m² |

59,14 m²
 vnitřní užitná plocha

61,05 m²
 vnitřní podlahová plocha


Plochy místností jsou počítány jako vnitřní užitné a jsou orientační.
 Vyobrazené zařízení v plánech bytů nejsou součástí dodávky.
 Rozsah dodávky je specifikován ve standardech.
 Investor si vyhrazuje právo na drobné úpravy.

Parkovací stání a sklepní kóje se prodávají samostatně.

VERZE 09/2019.



pohled na jižní fasádu

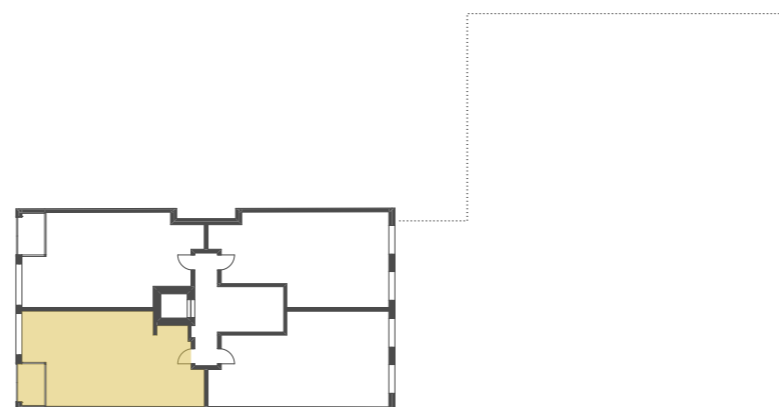

umístění bytu v 5.NP

developer — architekti — realitní kancelář



RE/MAX
 Ambassador