
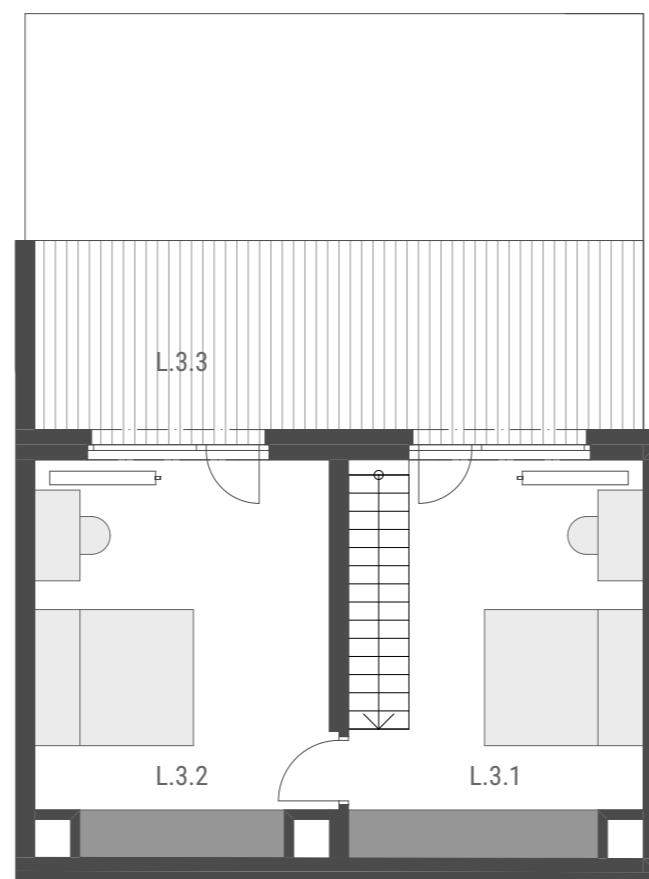


0 1 2 3 4 5 m

měřítko 1:100 při tisku na formát A3 na 100%

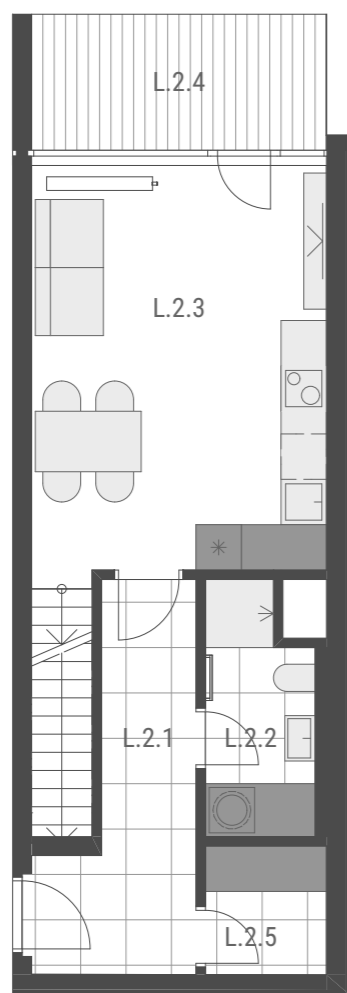

# 3+kk byt L.2-3

## 75,91 m<sup>2</sup> 2-3.NP

### + terasy 51,07 m<sup>2</sup>

číslo	název místnosti	plocha
L.2.1	předsíň	7,98
L.2.2	koupelna	4,44
L.2.3	obývací pokoj + kk	23,69
L.2.5	šatna	2,72
L.3.1	ložnice	17,32
L.3.2	ložnice	19,76
		<b>75,91 m<sup>2</sup></b>
L.2.4	terasa	7,02
L.3.3	terasa	44,05
		<b>51,07 m<sup>2</sup></b>

**75,91 m<sup>2</sup>**  
vnitřní užitná plocha

**78,86 m<sup>2</sup>**  
vnitřní podlahová plocha


Plochy místností jsou počítány jako vnitřní užitné a jsou orientační.  
Vyobrazené zařízení v plánech bytů nejsou součástí dodávky.  
Rozsah dodávky je specifikován ve standardech.  
Investor si vyhrazuje právo na drobné úpravy.

Parkovací stání a sklepní kóje se prodávají samostatně.

VERZE 09/2019.



pohled na západní fasádu

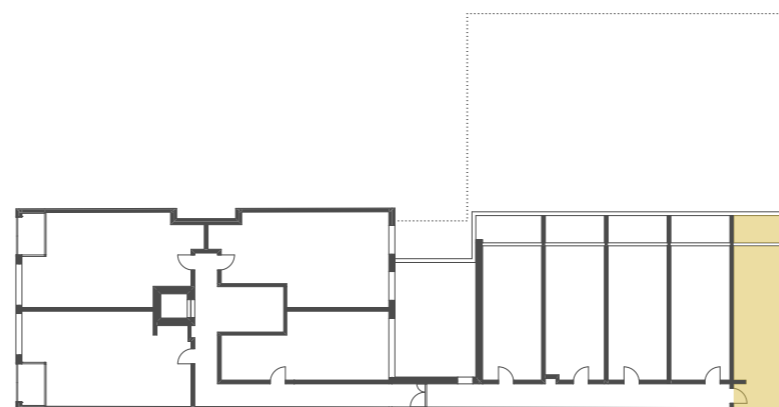

umístění bytu v 2.NP

developer — architekti — realitní kancelář



**RE/MAX**  
Ambassador