


0 1 2 3 4 5 m

měřítko 1:100 při tisku na formát A3 na 100%

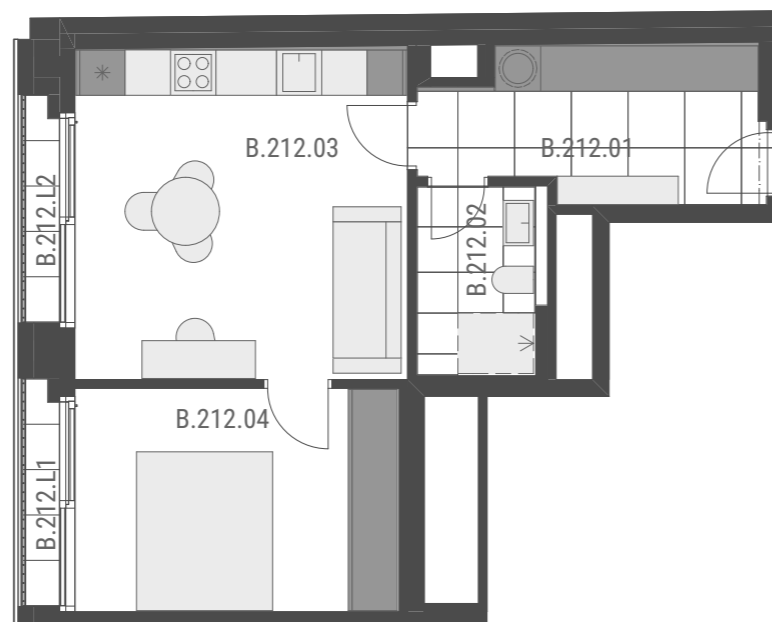

pohled na severní fasádu



umístění bytu v 2.NP

ODETA BALKONY

Váš nový zážitek z bydlení

2+kk B.212
45,6 m² 2.NP
+ lodžie 2,6 m²

číslo	název místnosti	plocha
B.212.01	předsíň	8,4
B.212.02	koupelna	3,7
B.212.03	obývací pokoj + kk	19,1
B.212.04	ložnice	12,4
	vnitřní užitná plocha	43,6 m²
	podlahová plocha bytu	45,6 m²
B.212.L1	lodžie	1,3
B.212.L2	lodžie	1,3
		2,6 m²

Upozornění:
 Podlahová plocha bytu je vypočtena dle nařízení vlády č. 366/2013 Sb., v platném znění.
 Plochy jednotlivých místností jsou pouze orientační.
 Vyobrazená zařízení v plánech (nábytek, kuch.linka, el.spotřebiče, atd.) nejsou součástí dodávky bytu.
 Rozsah dodávky je specifikován ve standardech.
 Investor si vyhrazuje právo na drobné úpravy.

Parkovací stání a sklepní kóje se prodávají samostatně.

Datum vydání: 29.12.2023.

developer — architekti — projektanti

