



0 1 2 3 4 5 m

měřítko 1:100 při tisku na formát A3 na 100%

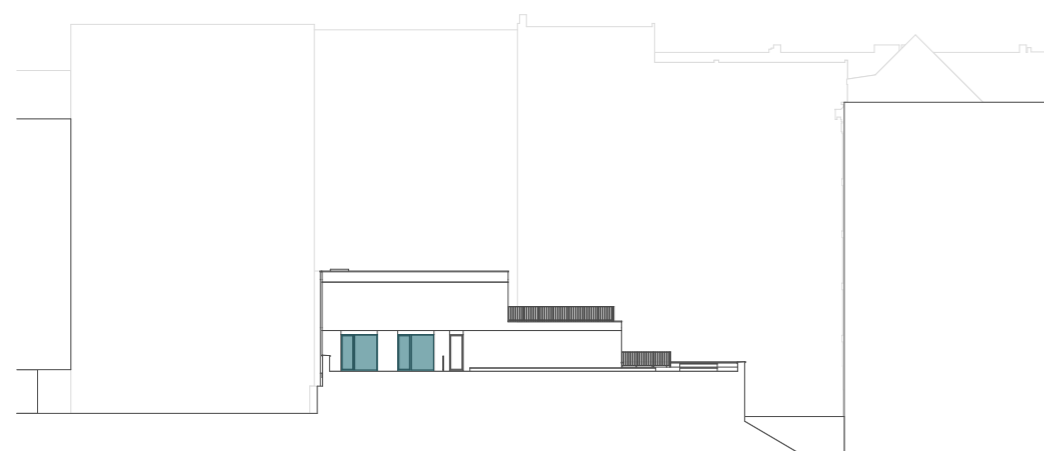

pohled na severní fasádu

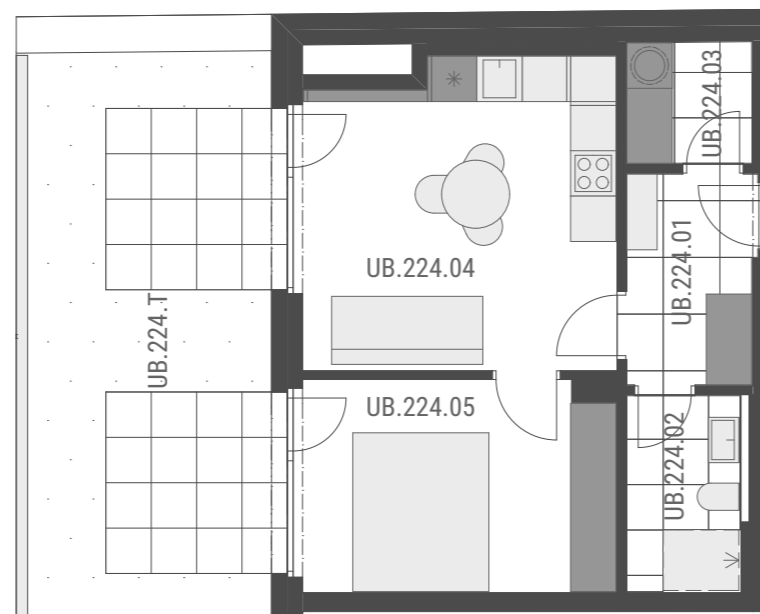

umístění bytu v 2.NP

ODETA BALKONY

Váš nový zážitek z bydlení

2+kk UB.224
42,3 m² 2.NP
+ terasa 25,2 m²

číslo	název místnosti	plocha
UB.224.01	předsíň	4,6
UB.224.02	koupelna	3,8
UB.224.03	komora	2,6
UB.224.04	obývací pokoj + kk	16,7
UB.224.05	ložnice	11,7
	vnitřní užitná plocha	39,4 m²
	podlahová plocha bytu	42,3 m²
UB.224.T	terasa	25,2
		25,2 m²

Upozornění:
Podlahová plocha bytu je vypočtena dle nařízení vlády č. 366/2013 Sb., v platném znění.
Plochy jednotlivých místností jsou pouze orientační.
Vyobrazená zařízení v plánech (nábytek, kuch.linka, el.spotřebiče, atd.) nejsou součástí dodávky bytu.
Rozsah dodávky je specifikován ve standardech.
Investor si vyhrazuje právo na drobné úpravy.

Parkovací stání a sklepní kóje se prodávají samostatně.

Datum vydání: 29.12.2023.

developer — architekti — projektanti

