



0 1 2 3 4 5 m

měřítko 1:100 při tisku na formát A3 na 100%

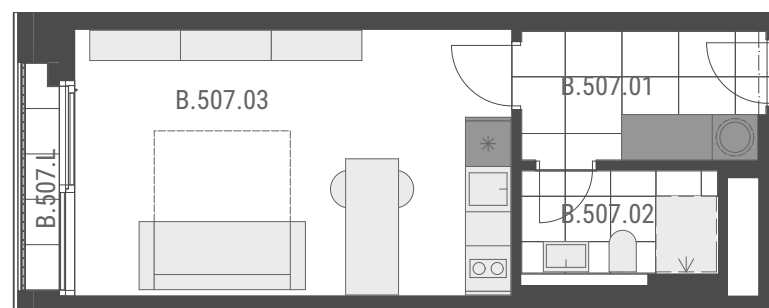

pohled na severní fasádu

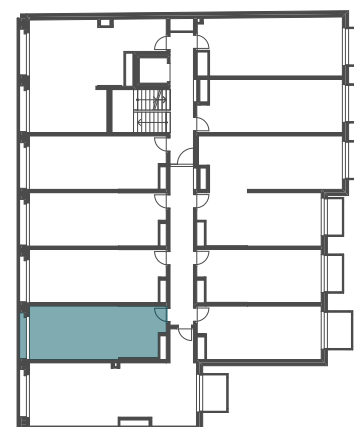

umístění bytu v 5.NP

ODETA BALKONY

Váš nový zážitek z bydlení

1+kk B.507
30,2 m² 5.NP
+ lodžie 1,3 m²

číslo	název místnosti	plocha
B.507.01	předsíň	5,4
B.507.02	koupelna	3,4
B.507.03	obývací pokoj + kk	20,1
	vnitřní užitná plocha	28,9 m²
	podlahová plocha bytu	30,2 m²
B.507.L	lodžie	1,3
		1,3 m²

Upozornění:
Podlahová plocha bytu je vypočtena dle nařízení vlády č. 366/2013 Sb., v platném znění.
Plochy jednotlivých místností jsou pouze orientační.
Vyobrazená zařízení v plánech (nábytek, kuch.linka, el.spotřebiče, atd.) nejsou součástí dodávky bytu.
Rozsah dodávky je specifikován ve standardech.
Investor si vyhrazuje právo na drobné úpravy.

Parkovací stání a sklepní kóje se prodávají samostatně.

Datum vydání: 29.12.2023.

developer — architekti — projektanti

