


0 1 2 3 4 5 m

měřítko 1:100 při tisku na formát A3 na 100%

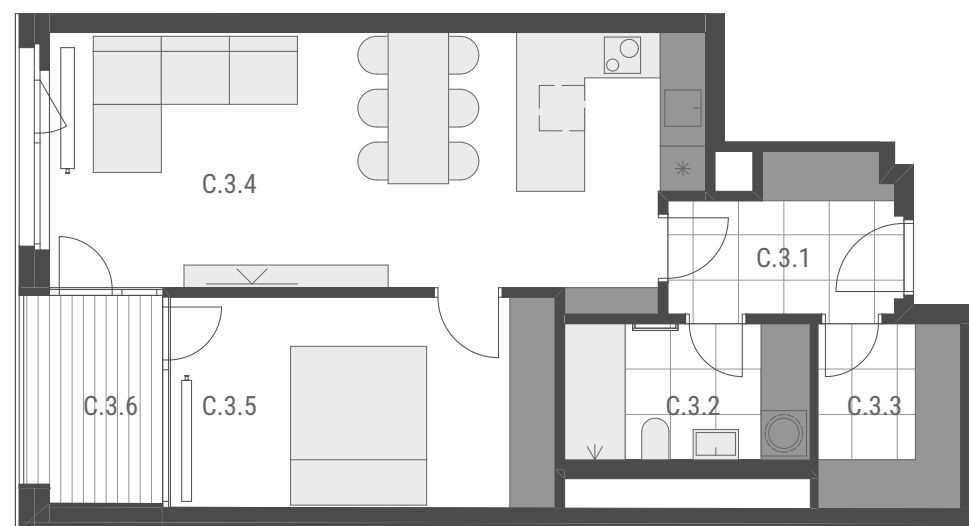

2+kk byt C.3
59,14 m² 3.NP
 + lodžie 4,88 m²

číslo	název místnosti	plocha
C.3.1	předsíň	5,56
C.3.2	koupelna	5,85
C.3.3	šatna	4,63
C.3.4	obývací pokoj + kk	28,93
C.3.5	ložnice	14,17
		59,14 m²
C.3.6	lodžie	4,88
		4,88 m²

59,14 m²
 vnitřní užitná plocha

61,05 m²
 vnitřní podlahová plocha


Plochy místností jsou počítány jako vnitřní užitné a jsou orientační.
 Vyobrazené zařízení v plánech bytů nejsou součástí dodávky.
 Rozsah dodávky je specifikován ve standardech.
 Investor si vyhrazuje právo na drobné úpravy.

Parkovací stání a sklepní kóje se prodávají samostatně.

VERZE 09/2019.



pohled na jižní fasádu

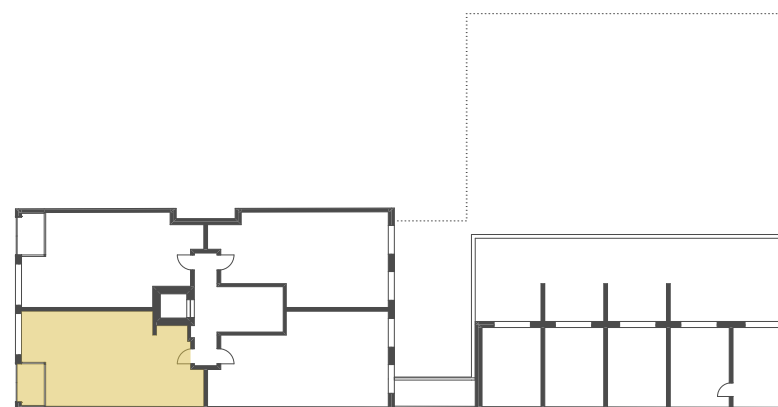

umístění bytu v 3.NP

developer — architekti — realitní kancelář



RE/MAX
 Ambassador