



0 1 2 3 4 5 m

měřítko 1:100 při tisku na formát A3 na 100%

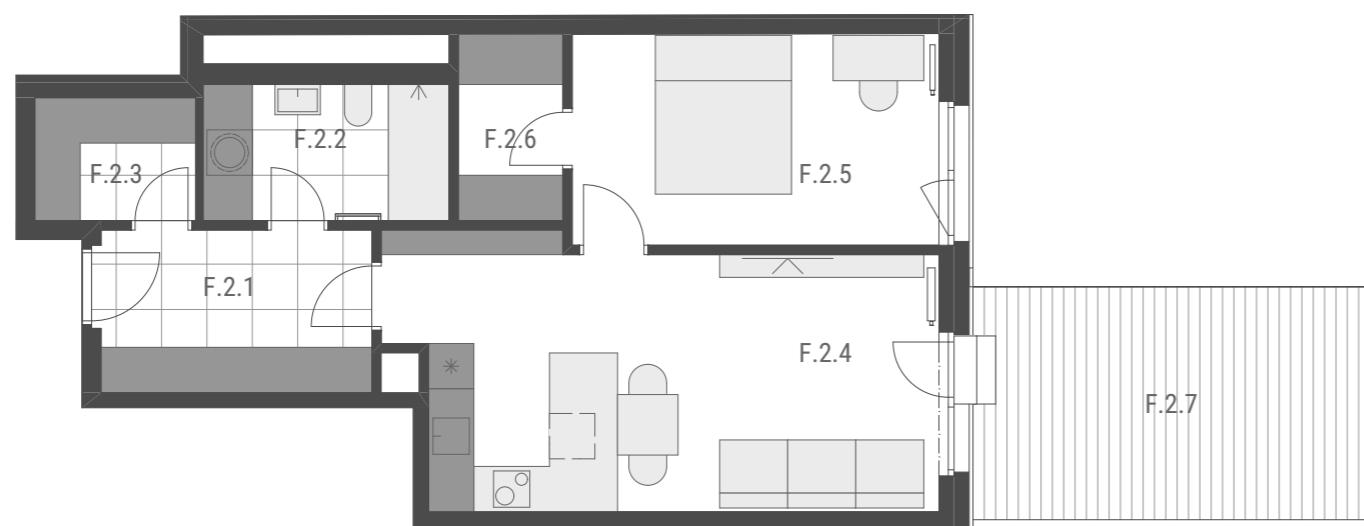

pohled na severní fasádu

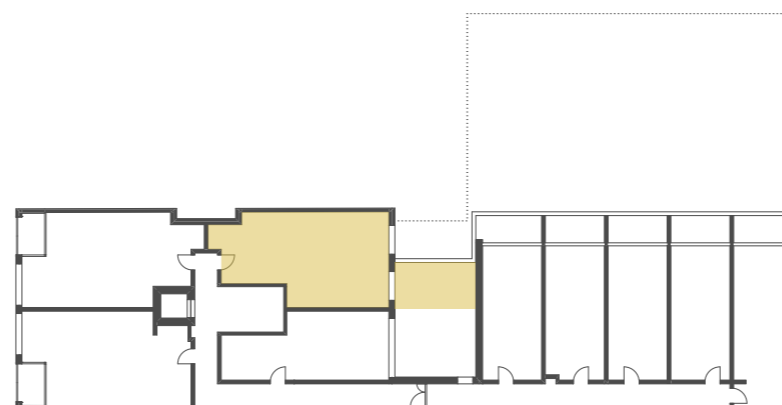

umístění bytu v 2.NP

ODETA TERAS

Váš nový zážitek z bydlení

2+kk byt F.2
58,41 m² 2.NP
+ terasa 16,48 m²

číslo	název místnosti	plocha
F.2.1	předsíň	7,70
F.2.2	koupelna	5,85
F.2.3	šatna	3,45
F.2.4	obývací pokoj + kk	24,46
F.2.5	ložnice	13,55
F.2.6	šatna	3,40
		58,41 m²
F.2.7	terasa	16,48
		16,48 m²

58,41 m²
vnitřní užitná plocha

60,72 m²
vnitřní podlahová plocha

Plochy místností jsou počítány jako vnitřní užitné a jsou orientační.
Vyobrazené zařízení v plánech bytů nejsou součástí dodávky.
Rozsah dodávky je specifikován ve standardech.
Investor si vyhrazuje právo na drobné úpravy.

Parkovací stání a sklepní kóje se prodávají samostatně.

VERZE 09/2019.

developer — architekti — realitní kancelář



RE/MAX
Ambassador