

0 1 2 3 4 5 m

měřítko 1:100 při tisku na formát A3 na 100%



# 2+kk byt E.6

## 58,41 m<sup>2</sup> 6.NP

číslo	název místnosti	plocha
E.6.1	předsíň	7,70
E.6.2	koupelna	5,85
E.6.3	šatna	3,45
E.6.4	obývací pokoj + kk	24,46
E.6.5	ložnice	13,55
E.6.6	šatna	3,40
		<b>58,41 m<sup>2</sup></b>

**58,41 m<sup>2</sup>**  
vnitřní užitná plocha

**60,72 m<sup>2</sup>**  
vnitřní podlahová plocha


Plochy místností jsou počítány jako vnitřní užitné a jsou orientační.  
Vyobrazené zařízení v plánech bytů nejsou součástí dodávky.  
Rozsah dodávky je specifikován ve standardech.  
Investor si vyhrazuje právo na drobné úpravy.

Parkovací stání a sklepní kóje se prodávají samostatně.

VERZE 09/2019.



pohled na severní fasádu

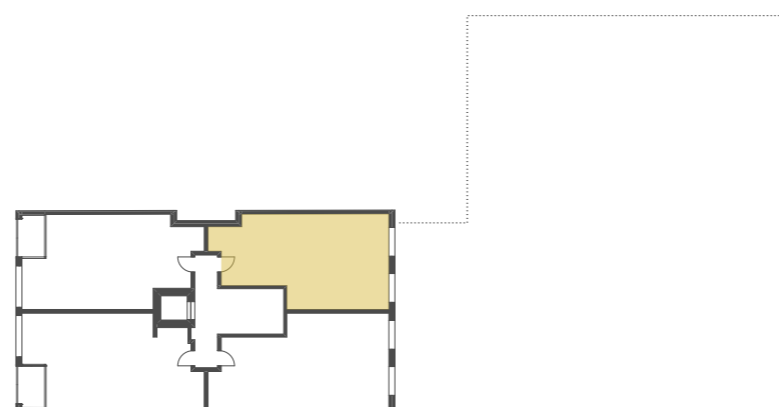

umístění bytu v 6.NP

developer — architekti — realitní kancelář



**RE/MAX**  
Ambassador