



0 1 2 3 4 5 m

měřítko 1:100 při tisku na formát A3 na 100%

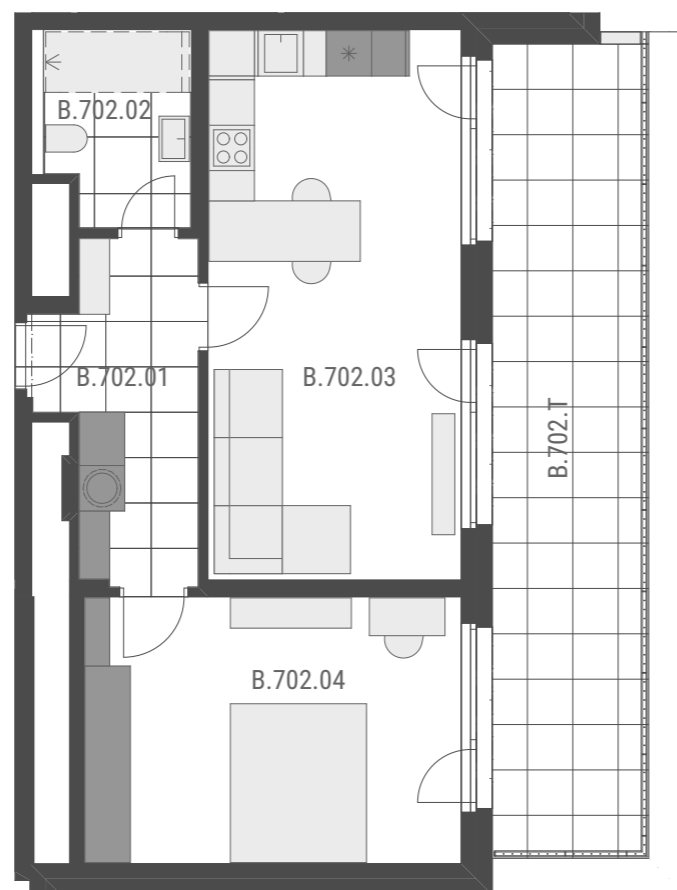

pohled na jižní fasádu

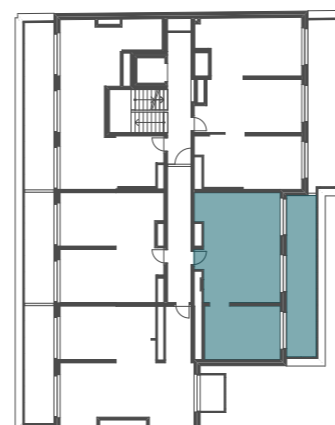

umístění bytu v 7.NP

## ODETA BALKONY

Váš nový zážitek z bydlení

**2+kk** B.702  
**57,2 m<sup>2</sup>** 7.NP  
**+ terasa 23,2 m<sup>2</sup>**

číslo	název místnosti	plocha
B.702.01	předsíň	8,1
B.702.02	koupelna	4,6
B.702.03	obývací pokoj + kk	24,8
B.702.04	ložnice	17,7
	vnitřní užitná plocha	<b>55,2 m<sup>2</sup></b>
	podlahová plocha bytu	<b>57,2 m<sup>2</sup></b>
B.702.T	terasa	23,2
		<b>23,2 m<sup>2</sup></b>

Upozornění:  
Podlahová plocha bytu je vypočtena dle nařízení vlády č. 366/2013 Sb., v platném znění.  
Plochy jednotlivých místností jsou pouze orientační.  
Vyobrazená zařízení v plánech (nábytek, kuch.linka, el.spotřebiče, atd.) nejsou součástí dodávky bytu.  
Rozsah dodávky je specifikován ve standardech.  
Investor si vyhrazuje právo na drobné úpravy.

Parkovací stání a sklepní kóje se prodávají samostatně.

Datum vydání: 29.12.2023.

developer — architekti — projektanti

