

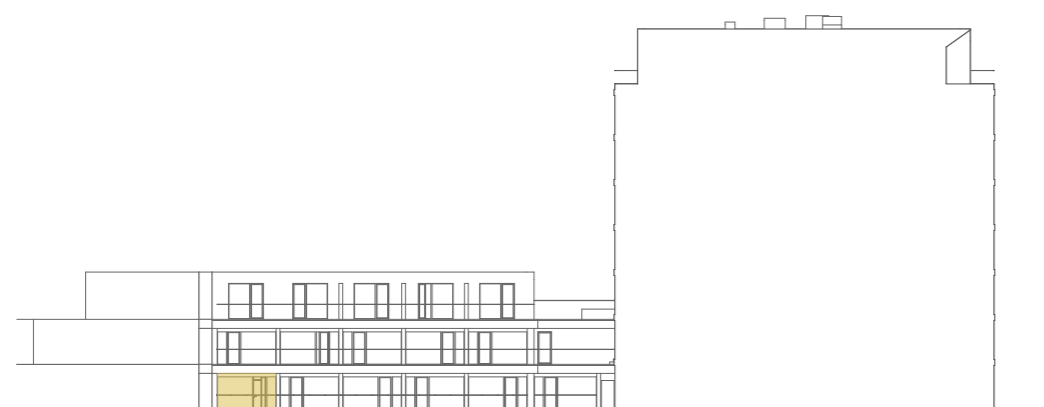


0 1 2 3 4 5 m

měřítko 1:100 při tisku na formát A3 na 100%

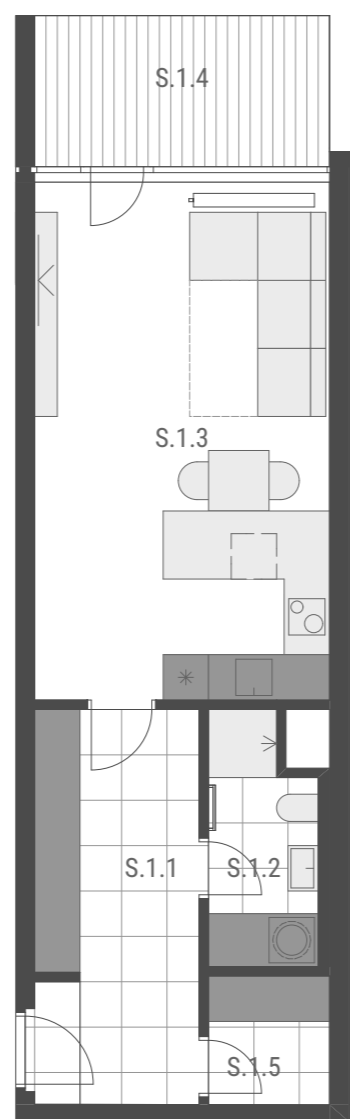

pohled na západní fasádu

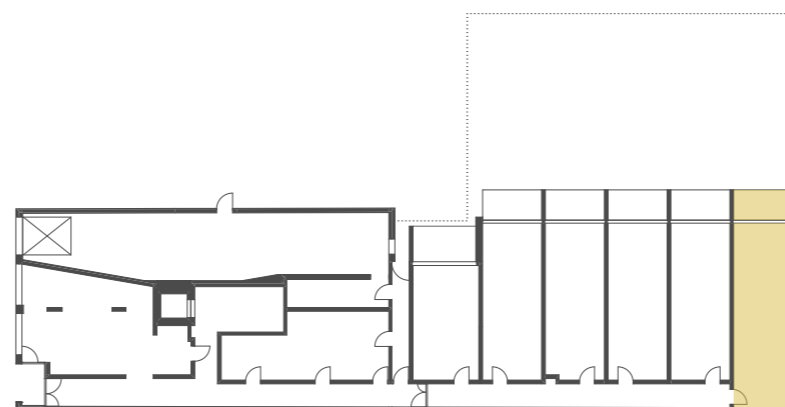

umístění bytu v 1.NP

ODETA TERAS

Váš nový zážitek z bydlení

1+kk byt S.1
45,16 m² 1.NP
 + terasa 7,80 m²

číslo	název místnosti	plocha
S.1.1	předsíň	11,28
S.1.2	koupelna	4,44
S.1.3	obývací pokoj + kk	26,72
S.1.5	šatna	2,72
		45,16 m²
S.1.4	terasa	7,80
		7,80 m²

45,16 m²
 vnitřní užitná plocha

46,48 m²
 vnitřní podlahová plocha

Plochy místností jsou počítány jako vnitřní užitné a jsou orientační.
 Vyobrazené zařízení v plánech bytů nejsou součástí dodávky.
 Rozsah dodávky je specifikován ve standardech.
 Investor si vyhrazuje právo na drobné úpravy.

Parkovací stání a sklepní kóje se prodávají samostatně.

VERZE 09/2019.

developer — architekti — realitní kancelář



RE/MAX
 Ambassador