



0 1 2 3 4 5 m

měřítko 1:100 při tisku na formát A3 na 100%

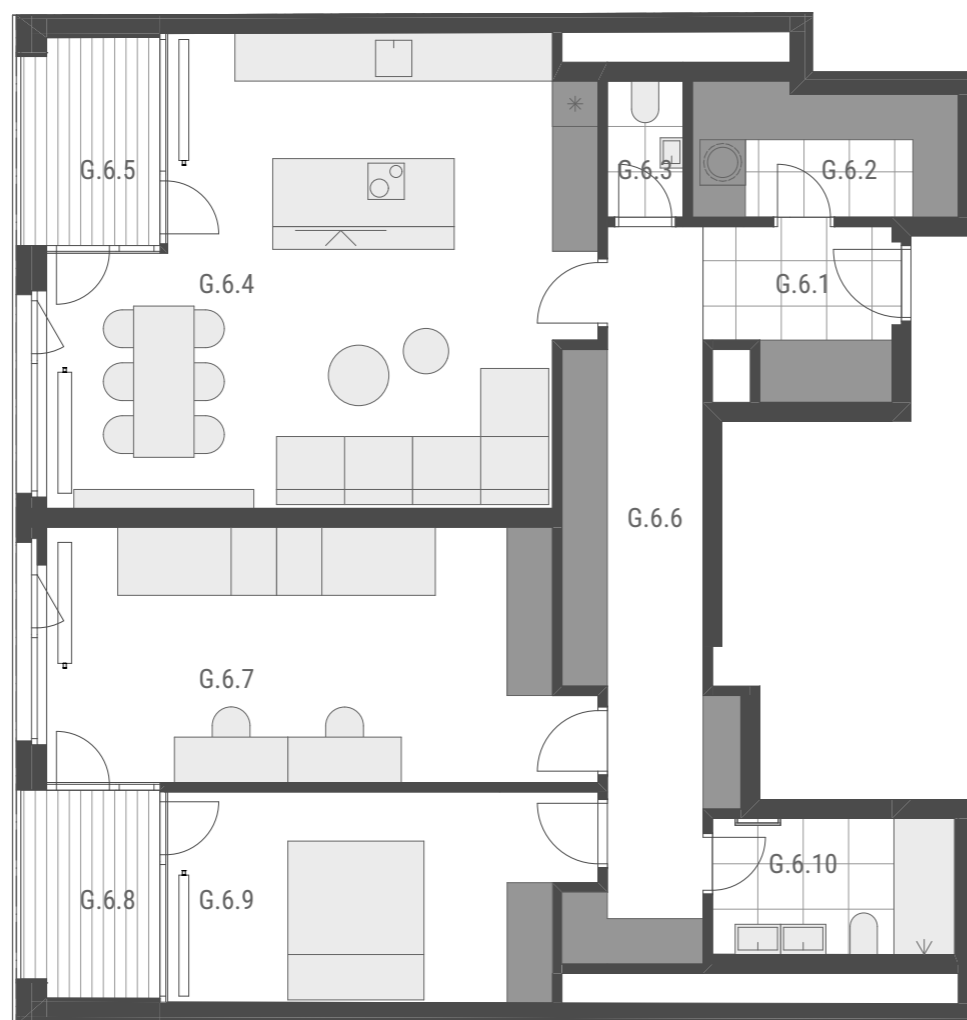

pohled na jižní fasádu

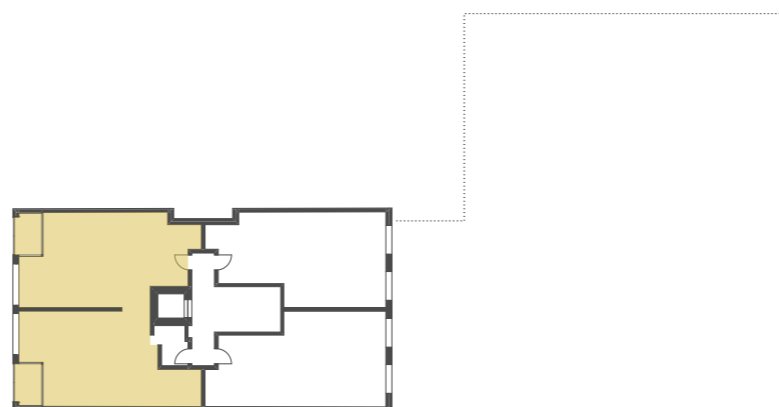

umístění bytu v 6.NP

ODETA TERAS

Váš nový zážitek z bydlení

3+kk byt G.6

112,62 m² 6.NP

+ lodžie 9,76 m²

číslo	název místnosti	plocha
G.6.1	předsíň	5,19
G.6.2	šatna	5,94
G.6.3	wc	1,80
G.6.4	obývací pokoj + kk	39,45
G.6.6	chodba	16,32
G.6.7	pokoj	23,27
G.6.9	ložnice	14,89
G.6.10	koupelna	5,76
		112,62 m²
G.6.5	lodžie	4,88
G.6.8	lodžie	4,88
		9,76 m²

112,62 m²
vnitřní užitná plocha

117,63 m²
vnitřní podlahová plocha

Plochy místností jsou počítány jako vnitřní užitné a jsou orientační.
Vyobrazené zařízení v plánech bytů nejsou součástí dodávky.
Rozsah dodávky je specifikován ve standardech.
Investor si vyhrazuje právo na drobné úpravy.

Parkovací stání a sklepní kóje se prodávají samostatně.

VERZE 09/2019.

developer — architekti — realitní kancelář



RE/MAX
Ambassador