

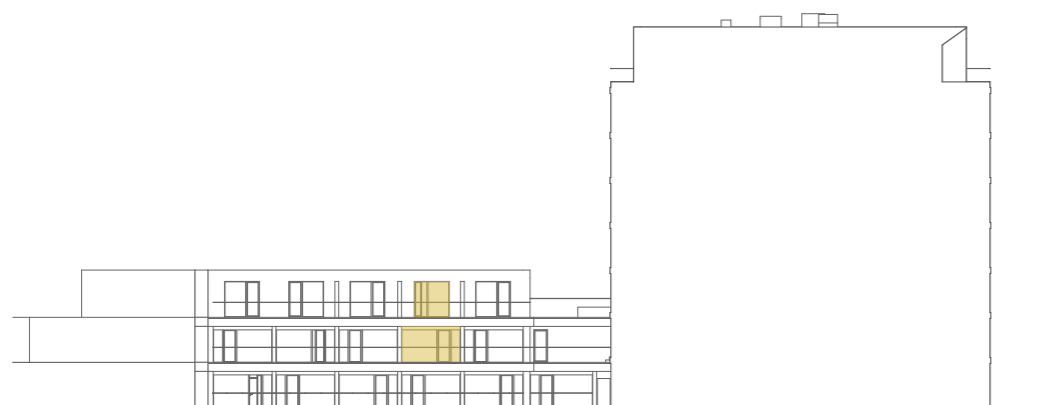
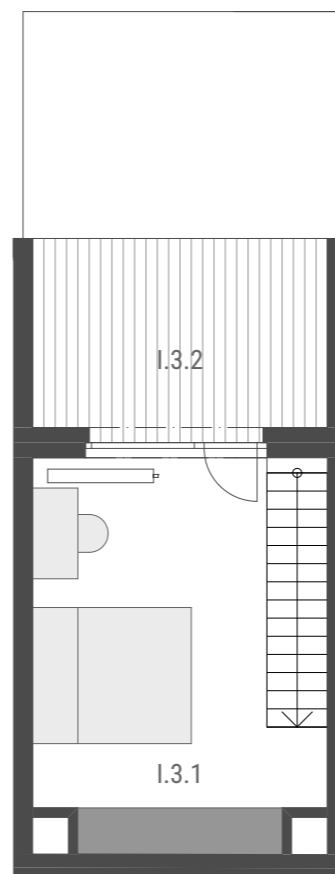


0 1 2 3 4 5 m

měřítko 1:100 při tisku na formát A3 na 100%

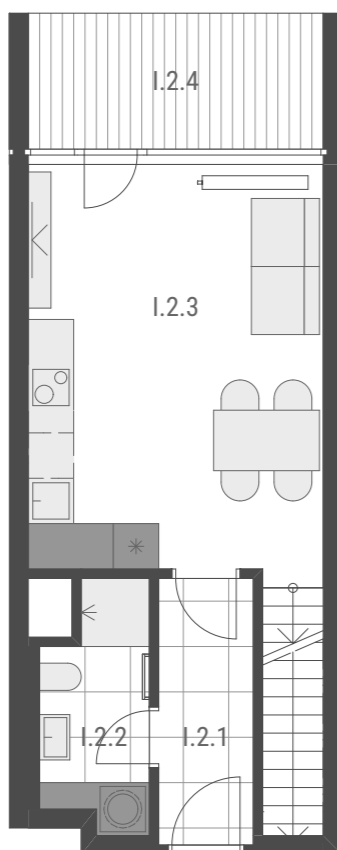

pohled na západní fasádu

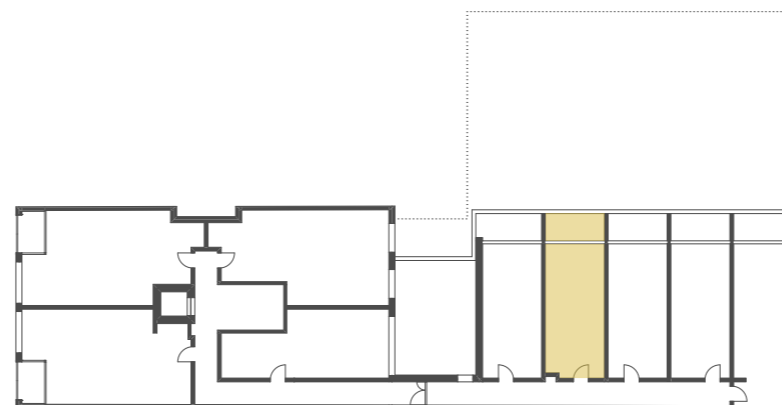

umístění bytu v 2.NP

ODETA TERAS

Váš nový zážitek z bydlení

2+kk byt 1.2-3
48,98 m² 2-3.NP
 + terasy **28,94 m²**

číslo	název místnosti	plocha
1.2.1	předsíň	4,25
1.2.2	koupelna	4,17
1.2.3	obývací pokoj + kk	23,69
1.3.1	ložnice	16,87
		48,98 m²
1.2.4	terasa	7,02
1.3.2	terasa	21,92
		28,94 m²

48,98 m²
 vnitřní užitná plocha

50,13 m²
 vnitřní podlahová plocha

Plochy místností jsou počítány jako vnitřní užitné a jsou orientační.
 Vyobrazené zařízení v plánech bytů nejsou součástí dodávky.
 Rozsah dodávky je specifikován ve standardech.
 Investor si vyhrazuje právo na drobné úpravy.

Parkovací stání a sklepní kóje se prodávají samostatně.

VERZE 09/2019.

developer — architekti — realitní kancelář



RE/MAX
 Ambassador