

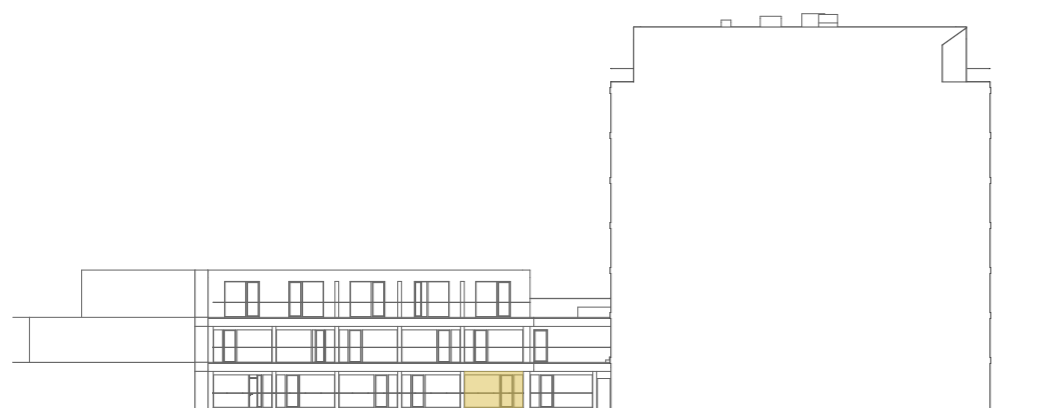


0 1 2 3 4 5 m

měřítko 1:100 při tisku na formát A3 na 100%

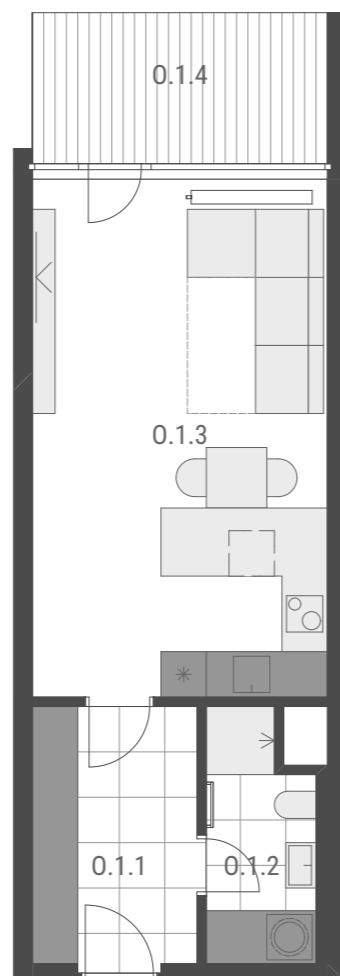

pohled na západní fasádu

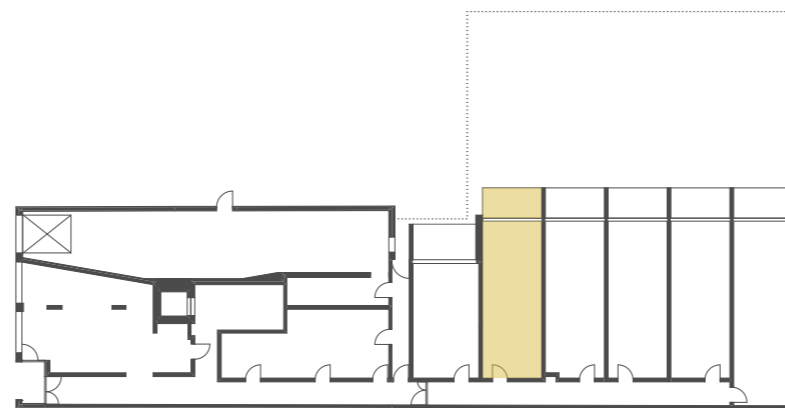

umístění bytu v 1.NP

ODETA TERAS

Váš nový zážitek z bydlení

1+kk byt O.1
38,55 m² 1.NP
+ terasa 7,80 m²

číslo	název místnosti	plocha
O.1.1	předsíň	7,40
O.1.2	koupelna	4,43
O.1.3	obývací pokoj + kk	26,72
		38,55 m²
O.1.4	terasa	7,80
		7,80 m²

38,55 m²
vnitřní užitná plocha

39,37 m²
vnitřní podlahová plocha

Plochy místností jsou počítány jako vnitřní užitné a jsou orientační.
 Vyobrazené zařízení v plánech bytů nejsou součástí dodávky.
 Rozsah dodávky je specifikován ve standardech.
 Investor si vyhrazuje právo na drobné úpravy.

Parkovací stání a sklepní kóje se prodávají samostatně.

VERZE 09/2019.

developer — architekti — realitní kancelář



RE/MAX
Ambassador