



0 1 2 3 4 5 m

měřítko 1:100 při tisku na formát A3 na 100%

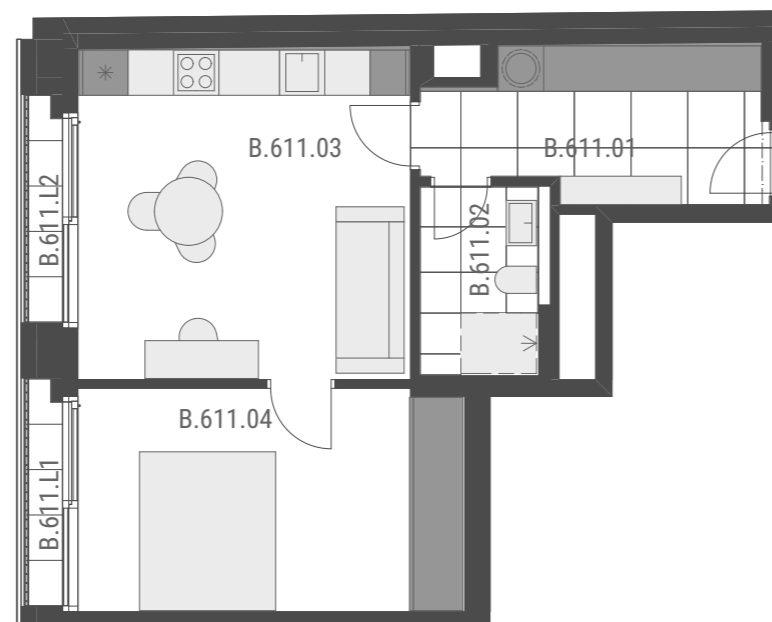

pohled na severní fasádu

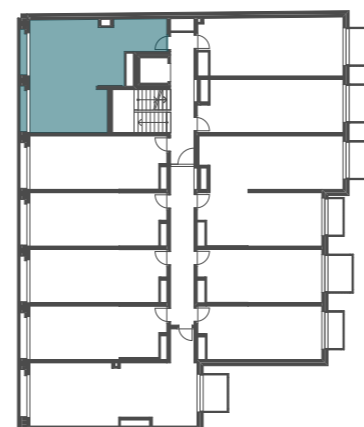

umístění bytu v 6.NP

ODETA BALKONY

Váš nový zážitek z bydlení

2+kk

B.611

48,0 m²

6.NP

+ lodžie 2,6 m²

číslo	název místnosti	plocha
B.611.01	předsíň	8,4
B.611.02	koupelna	3,7
B.611.03	obývací pokoj + kk	19,1
B.611.04	ložnice	14,8
	vnitřní užitná plocha	46,0 m²
	podlahová plocha bytu	48,0 m²
B.611.L1	lodžie	1,3
B.611.L2	lodžie	1,3
		2,6 m²

Upozornění:

Podlahová plocha bytu je vypočtena dle nařízení vlády č. 366/2013 Sb., v platném znění.

Plochy jednotlivých místností jsou pouze orientační.

Vyobrazená zařízení v plánech (nábytek, kuch.linka, el.spotřebiče, atd.) nejsou součástí dodávky bytu.

Rozsah dodávky je specifikován ve standardech.

Investor si vyhrazuje právo na drobné úpravy.

Parkovací stání a sklepní kóje se prodávají samostatně.

Datum vydání: 29.12.2023.

developer — architekti — projektanti

