


0 1 2 3 4 5 m

měřítko 1:100 při tisku na formát A3 na 100%

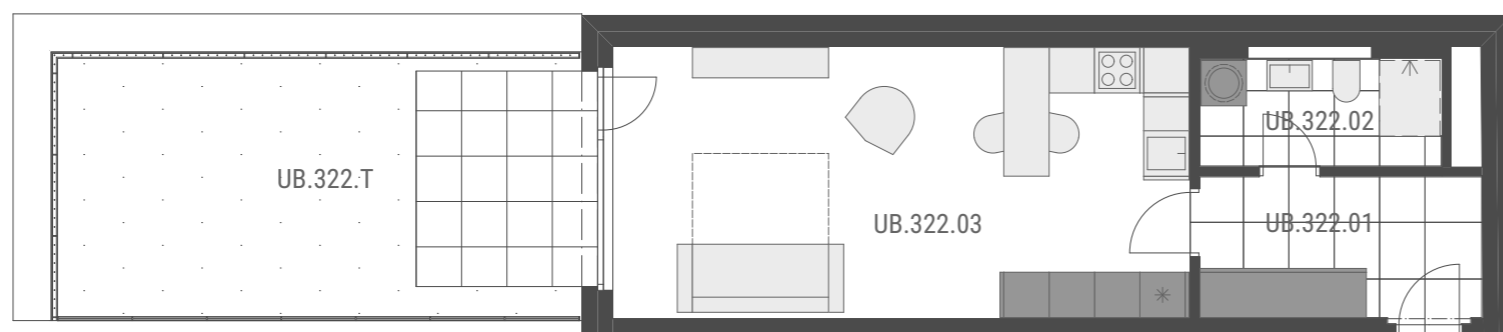

ODETA BALKONY

Váš nový zážitek z bydlení

1+kk UB.322
40,6 m² 3.NP
+ terasa 23,1 m²

číslo	název místnosti	plocha
UB.322.01	předsíň	7,0
UB.322.02	koupelna	4,4
UB.322.03	obývací pokoj + kk	27,6
	vnitřní užitná plocha	39,0 m²
	podlahová plocha bytu	40,6 m²
UB.322.T	terasa	23,1
		23,1 m²



pohled na západní fasádu



umístění bytu v 3.NP

Upozornění:
Podlahová plocha bytu je vypočtena dle nařízení vlády č. 366/2013 Sb., v platném znění.
Plochy jednotlivých místností jsou pouze orientační.
Vyobrazená zařízení v plánech (nábytek, kuch.linka, el.spotřebiče, atd.) nejsou součástí dodávky bytu.
Rozsah dodávky je specifikován ve standardech.
Investor si vyhrazuje právo na drobné úpravy.

Parkovací stání a sklepní kóje se prodávají samostatně.

Datum vydání: 29.12.2023.

developer — architekti — projektanti

