



0 1 2 3 4 5 m

měřítko 1:100 při tisku na formát A3 na 100%

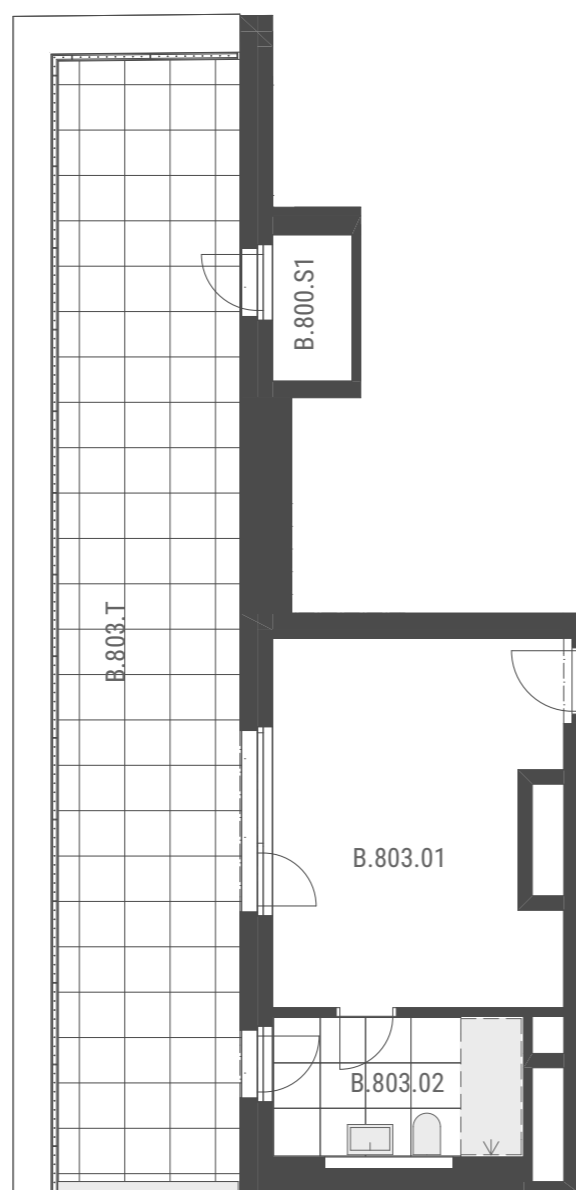

pohled na severní fasádu

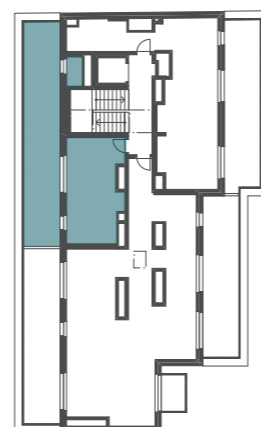

umístění bytu v 8.NP

ODETA BALKONY

Váš nový zážitek z bydlení

1+kk B.803
24,5 m² 8.NP

+ sklad 2,1 m²
+ terasa 36,6 m²

číslo	název místnosti	plocha
B.803.01	obývací pokoj + kk	17,9
B.803.02	koupelna	6,0
	vnitřní užitná plocha	23,9 m²
	podlahová plocha bytu	24,5 m²
B.800.S1	sklad	2,1
		2,1 m²
B.803.T	terasa	36,6
		36,6 m²

Upozornění:
Podlahová plocha bytu je vypočtena dle nařízení vlády č. 366/2013 Sb., v platném znění.
Plochy jednotlivých místností jsou pouze orientační.
Vyobrazená zařízení v plánech (nábytek, kuch.linka, el.spotřebiče, atd.) nejsou součástí dodávky bytu.
Rozsah dodávky je specifikován ve standardech.
Investor si vyhrazuje právo na drobné úpravy.

Parkovací stání a sklepní kóje se prodávají samostatně.

Datum vydání: 29.12.2023.

developer — architekti — projektanti

