


0 1 2 3 4 5 m

měřítko 1:100 při tisku na formát A3 na 100%



pohled na jižní fasádu

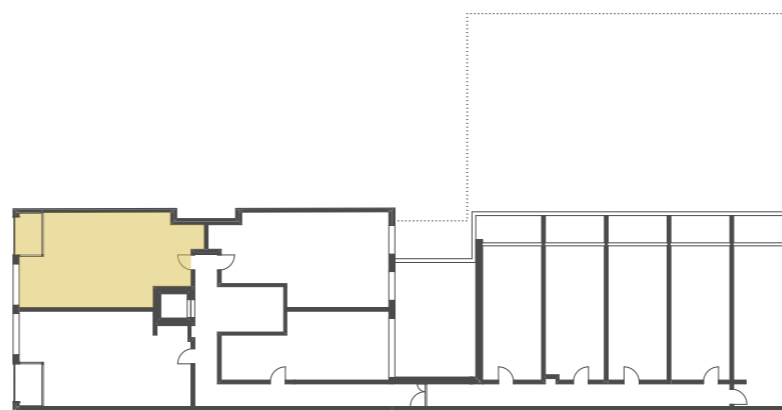

umístění bytu v 2.NP

## ODETA TERAS

Váš nový zážitek z bydlení

**2+kk** byt E.2  
**59,04 m<sup>2</sup>** 2.NP  
**+ lodžie 4,88 m<sup>2</sup>**

číslo	název místnosti	plocha
E.2.1	předsíň	5,94
E.2.2	koupelna	5,81
E.2.3	šatna	3,07
E.2.4	obývací pokoj + kk	29,54
E.2.5	ložnice	14,68
		<b>59,04 m<sup>2</sup></b>
E.2.6	lodžie	4,88
		<b>4,88 m<sup>2</sup></b>

**59,04 m<sup>2</sup>**  
vnitřní užitná plocha

**60,97 m<sup>2</sup>**  
vnitřní podlahová plocha

Plochy místností jsou počítány jako vnitřní užitné a jsou orientační.  
Vyobrazené zařízení v plánech bytů nejsou součástí dodávky.  
Rozsah dodávky je specifikován ve standardech.  
Investor si vyhrazuje právo na drobné úpravy.

Parkovací stání a sklepní kóje se prodávají samostatně.

VERZE 09/2020.

developer — architekti — realitní kancelář



**RE/MAX**  
Ambassador