



0 1 2 3 4 5 m

měřítko 1:100 při tisku na formát A3 na 100%

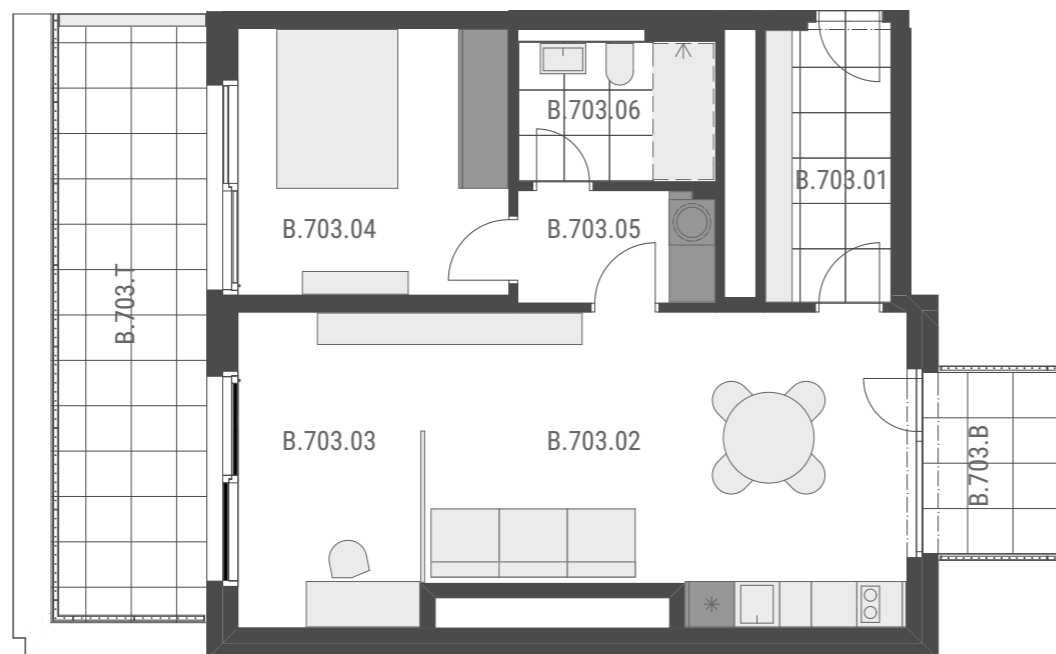

pohled na severní fasádu

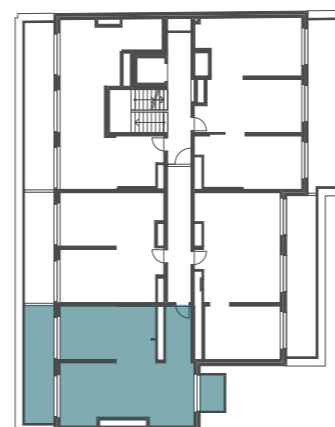

umístění bytu v 7.NP

ODETA BALKONY

Váš nový zážitek z bydlení

2+kk B.703
63,7 m² 7.NP
+ balkon a terasa 21,7 m²

číslo	název místnosti	plocha
B.703.01	předsíň	6,1
B.703.02	obývací pokoj + kk	25,0
B.703.03	pracovní kout	9,9
B.703.04	ložnice	12,4
B.703.05	chodba	3,7
B.703.06	koupelna	4,6
	vnitřní užitná plocha	61,7 m²
	podlahová plocha bytu	63,7 m²
B.703.B	balkon	4,3
		4,3 m²
B.703.T	terasa	17,4
		17,4 m²

Upozornění:
Podlahová plocha bytu je vypočtena dle nařízení vlády č. 366/2013 Sb., v platném znění.
Plochy jednotlivých místností jsou pouze orientační.
Vyobrazená zařízení v plánech (nábytek, kuch.linka, el.spotřebiče, atd.) nejsou součástí dodávky bytu.
Rozsah dodávky je specifikován ve standardech.
Investor si vyhrazuje právo na drobné úpravy.

Parkovací stání a sklepní kóje se prodávají samostatně.

Datum vydání: 29.12.2023.

developer — architekti — projektanti

