



0 1 2 3 4 5 m

měřítko 1:100 při tisku na formát A3 na 100%

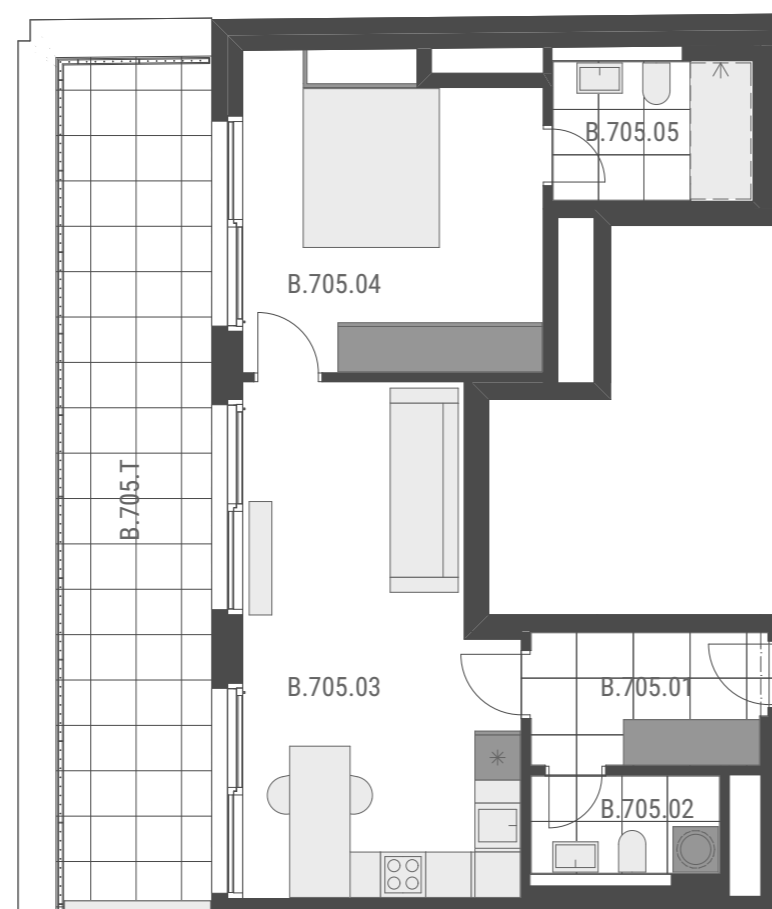

pohled na severní fasádu

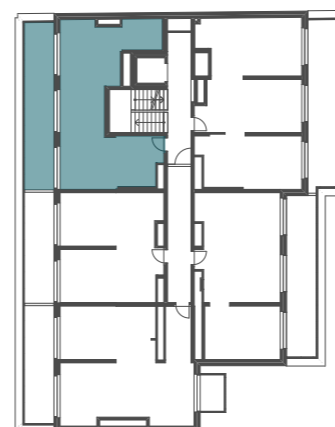

umístění bytu v 7.NP

ODETA BALKONY

Váš nový zážitek z bydlení

2+kk B.705
54,3 m² 7.NP
+ terasa 25,0 m²

číslo	název místnosti	plocha
B.705.01	předsíň	5,4
B.705.02	wc	3,1
B.705.03	obývací pokoj + kk	22,4
B.705.04	ložnice	15,9
B.705.05	koupelna	4,7
	vnitřní užitná plocha	51,5 m²
	podlahová plocha bytu	54,3 m²
B.705.T	terasa	25,0
		25,0 m²

Upozornění:
Podlahová plocha bytu je vypočtena dle nařízení vlády č. 366/2013 Sb., v platném znění.
Plochy jednotlivých místností jsou pouze orientační.
Vyobrazená zařízení v plánech (nábytek, kuch.linka, el.spotřebiče, atd.) nejsou součástí dodávky bytu.
Rozsah dodávky je specifikován ve standardech.
Investor si vyhrazuje právo na drobné úpravy.

Parkovací stání a sklepní kóje se prodávají samostatně.

Datum vydání: 29.12.2023.

developer — architekti — projektanti

