


0 1 2 3 4 5 m

měřítko 1:100 při tisku na formát A3 na 100%

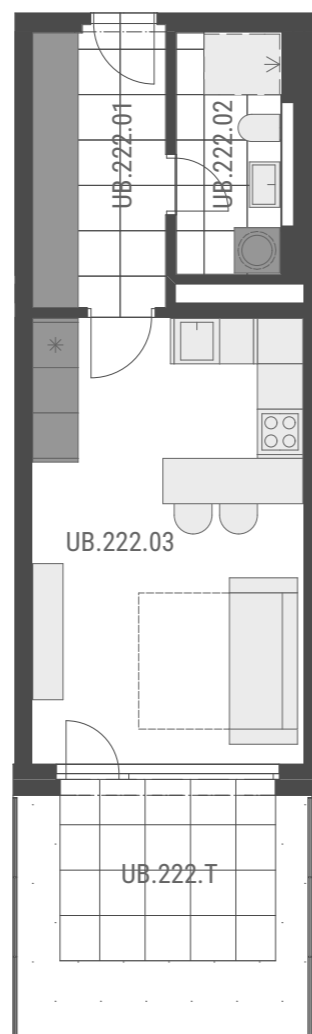

pohled na západní fasádu



umístění bytu v 2.NP

ODETA BALKONY

Váš nový zážitek z bydlení

1+kk UB.222
33,2 m² 2.NP
+ terasa 12,9 m²

číslo	název místnosti	plocha
UB.222.01	předsíň	6,5
UB.222.02	koupelna	4,3
UB.222.03	obývací pokoj + kk	21,4
	vnitřní užitná plocha	32,2 m²
	podlahová plocha bytu	33,2 m²
UB.222.T	terasa	12,9
		12,9 m²

Upozornění:
Podlahová plocha bytu je vypočtena dle nařízení vlády č. 366/2013 Sb., v platném znění.
Plochy jednotlivých místností jsou pouze orientační.
Vyobrazená zařízení v plánech (nábytek, kuch.linka, el.spotřebiče, atd.) nejsou součástí dodávky bytu.
Rozsah dodávky je specifikován ve standardech.
Investor si vyhrazuje právo na drobné úpravy.

Parkovací stání a sklepní kóje se prodávají samostatně.

Datum vydání: 29.12.2023.

developer — architekti — projektanti

