


0 1 2 3 4 5 m

měřítko 1:100 při tisku na formát A3 na 100%

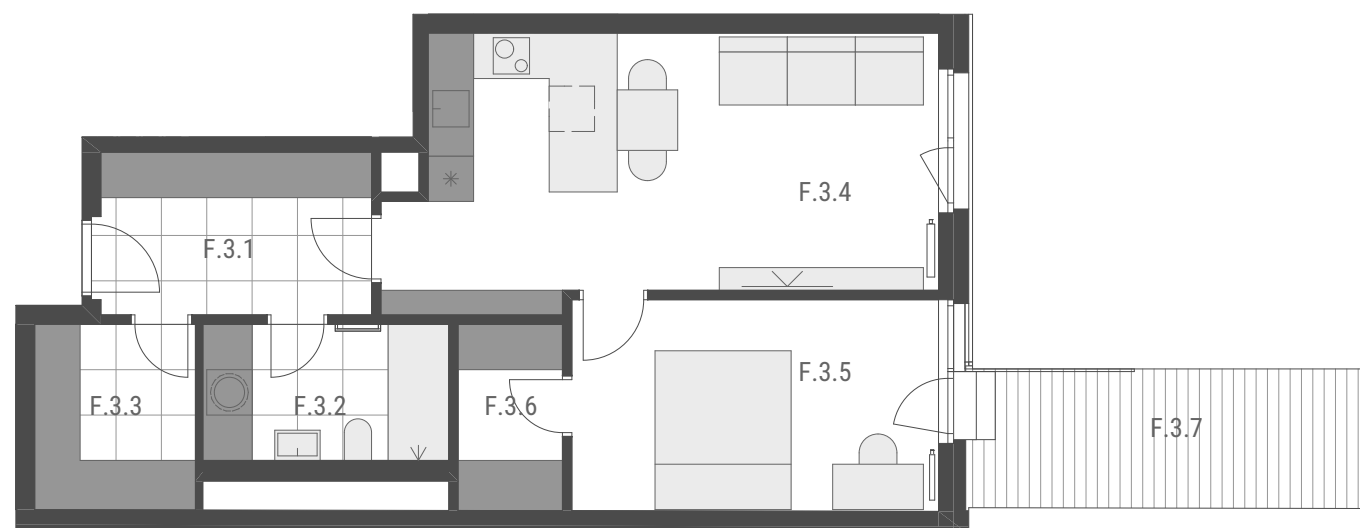

**2+kk** byt F.3  
**60,17 m<sup>2</sup>** 3.NP  
 + terasa 10,06 m<sup>2</sup>

číslo	název místnosti	plocha
F.3.1	předsíň	7,70
F.3.2	koupelna	5,85
F.3.3	šatna	5,21
F.3.4	obývací pokoj + kk	24,46
F.3.5	ložnice	13,55
F.3.6	šatna	3,40
		<b>60,17 m<sup>2</sup></b>
F.3.7	terasa	10,06
		<b>10,06 m<sup>2</sup></b>

**60,17 m<sup>2</sup>**  
 vnitřní užitná plocha

**62,50 m<sup>2</sup>**  
 vnitřní podlahová plocha


Plochy místností jsou počítány jako vnitřní užitné a jsou orientační.  
 Vyobrazené zařízení v plánech bytů nejsou součástí dodávky.  
 Rozsah dodávky je specifikován ve standardech.  
 Investor si vyhrazuje právo na drobné úpravy.

Parkovací stání a sklepní kóje se prodávají samostatně.

VERZE 09/2019.



pohled na severní fasádu

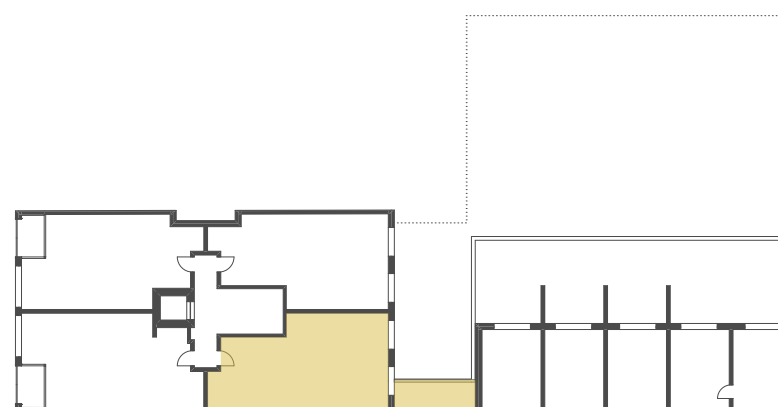

umístění bytu v 3.NP

developer — architekti — realitní kancelář



**RE/MAX**  
 Ambassador