


0 1 2 3 4 5 m

měřítko 1:100 při tisku na formát A3 na 100%

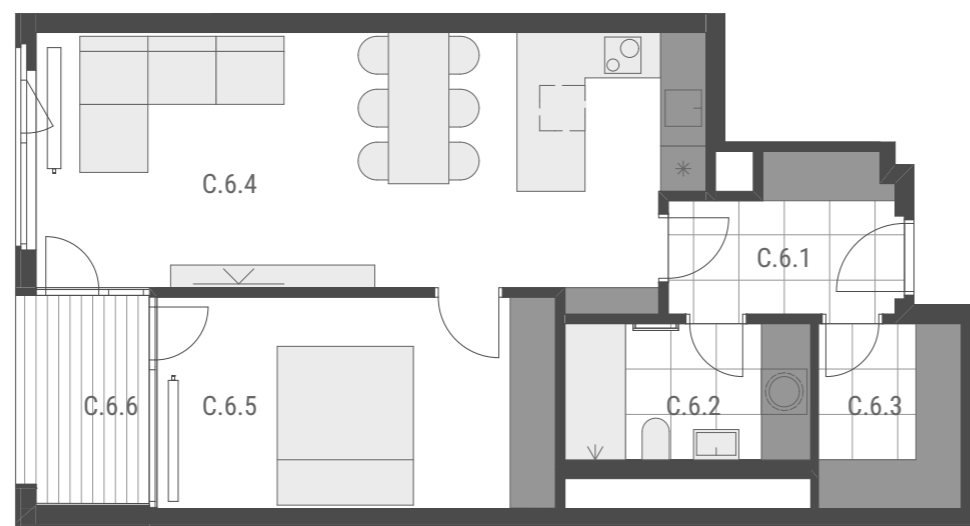

2+kk byt C.6
60,25 m² 6.NP
 + lodžie 4,88 m²

číslo	název místnosti	plocha
C.6.1	předsíň	5,56
C.6.2	koupelna	5,85
C.6.3	šatna	4,63
C.6.4	obývací pokoj + kk	29,54
C.6.5	ložnice	14,67
		60,25 m²
C.6.6	lodžie	4,88
		4,88 m²

60,25 m²
 vnitřní užitná plocha

62,18 m²
 vnitřní podlahová plocha


Plochy místností jsou počítány jako vnitřní užitné a jsou orientační.
 Vyobrazené zařízení v plánech bytů nejsou součástí dodávky.
 Rozsah dodávky je specifikován ve standardech.
 Investor si vyhrazuje právo na drobné úpravy.

Parkovací stání a sklepní kóje se prodávají samostatně.

VERZE 09/2020.



pohled na jižní fasádu

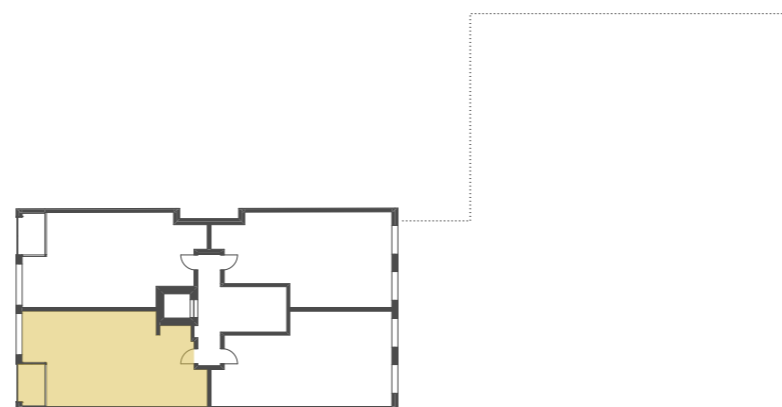

umístění bytu v 6.NP

developer — architekti — realitní kancelář



RE/MAX
 Ambassador