



0 1 2 3 4 5 m

měřítko 1:100 při tisku na formát A3 na 100%

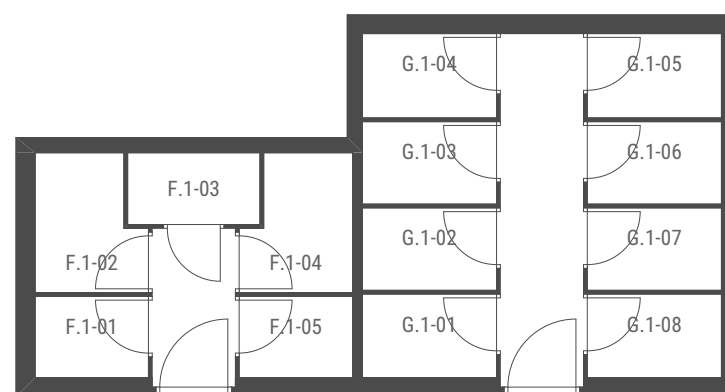

řez domem s umístěním sklepů

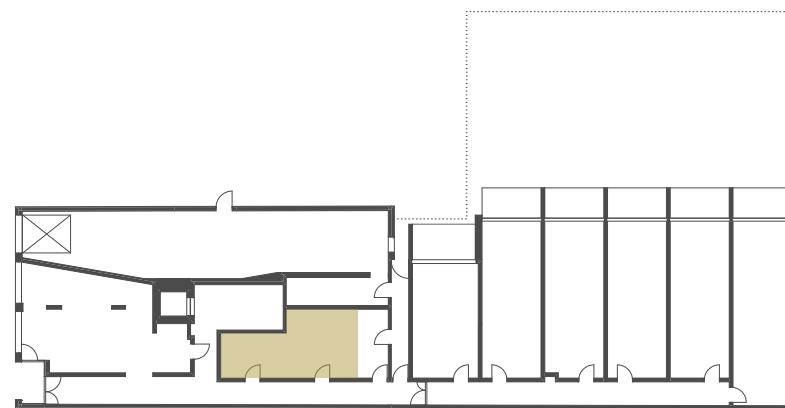

umístění sklepů v 1.NP

ODETA TERAS

Váš nový zážitek z bydlení

Σ
13 sklepů sklepy
1.NP

číslo	typ	plocha
F.1-01	sklep	1,61
F.1-02	sklep	2,45
F.1-03	sklep	1,66
F.1-04	sklep	2,45
F.1-05	sklep	1,61
G.1-01	sklep	1,96
G.1-02	sklep	1,93
G.1-03	sklep	1,93
G.1-04	sklep	1,98
G.1-05	sklep	1,98
G.1-06	sklep	1,93
G.1-07	sklep	1,93
G.1-08	sklep	1,96

Plochy místností jsou počítány jako vnitřní užitné a jsou orientační.
Investor si vyhrazuje právo na drobné úpravy.

VERZE 08/2019.

developer — architekti — realitní kancelář



RE/MAX
Ambassador