



0 1 2 3 4 5 m

měřítko 1:100 při tisku na formát A3 na 100%

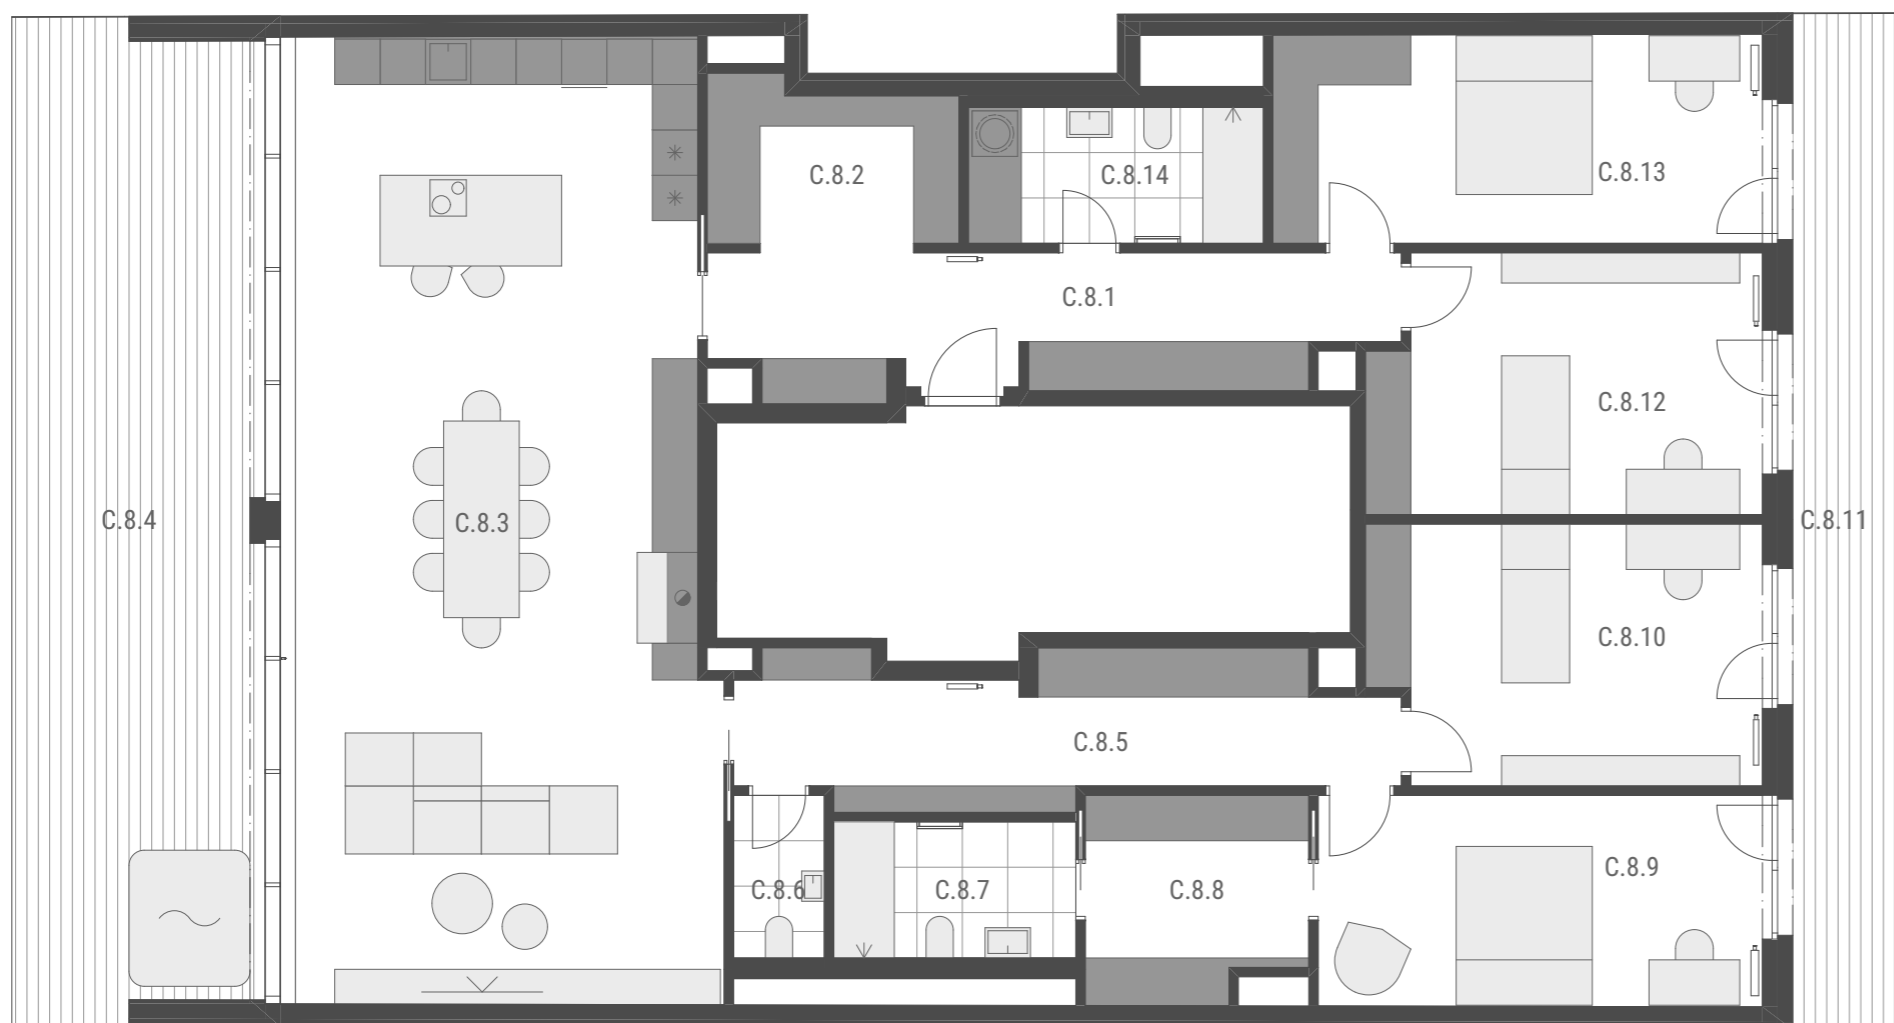

pohled na jižní fasádu

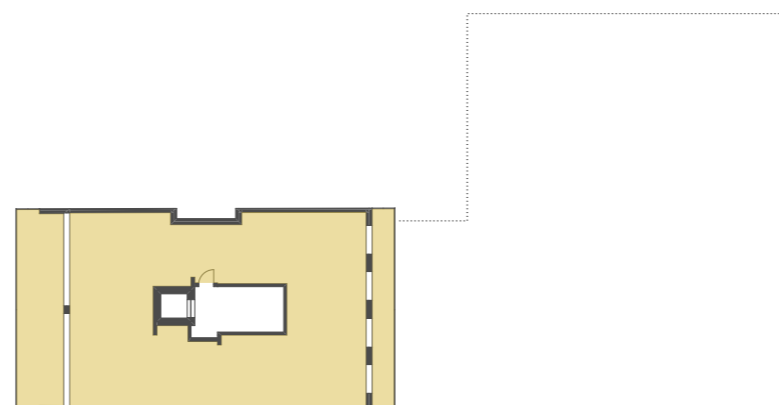

umístění bytu v 8.NP

ODETA TERAS

Váš nový zážitek z bydlení

5+kk byt C.8
202,01 m² 8.NP
 + terasy 59,65 m²

| číslo | název místnosti | plocha |
|--------|--------------------|-----------------------------|
| C.8.1 | předsíň | 15,67 |
| C.8.2 | šatna | 6,80 |
| C.8.3 | obývací pokoj + kk | 72,15 |
| C.8.5 | chodba | 15,29 |
| C.8.6 | wc | 2,58 |
| C.8.7 | koupelna | 5,76 |
| C.8.8 | šatna | 7,68 |
| C.8.9 | ložnice | 16,39 |
| C.8.10 | pokoj | 17,40 |
| C.8.12 | pokoj | 17,40 |
| C.8.13 | ložnice | 17,87 |
| C.8.14 | koupelna | 7,02 |
| | | 202,01 m² |
| C.8.4 | terasa | 40,30 |
| C.8.11 | terasa | 19,35 |
| | | 59,65 m² |

202,01 m²
vnitřní užitná plocha

209,36 m²
vnitřní podlahová plocha

Plochy místností jsou počítány jako vnitřní užitné a jsou orientační.
 Vyobrazené zařízení v plánech bytů nejsou součástí dodávky.
 Rozsah dodávky je specifikován ve standardech.
 Investor si vyhrazuje právo na drobné úpravy.

Parkovací stání a sklepní kóje se prodávají samostatně.

VERZE 09/2019.

developer — architekti — realitní kancelář



RE/MAX
Ambassador