


0 1 2 3 4 5 m

měřítko 1:100 při tisku na formát A3 na 100%

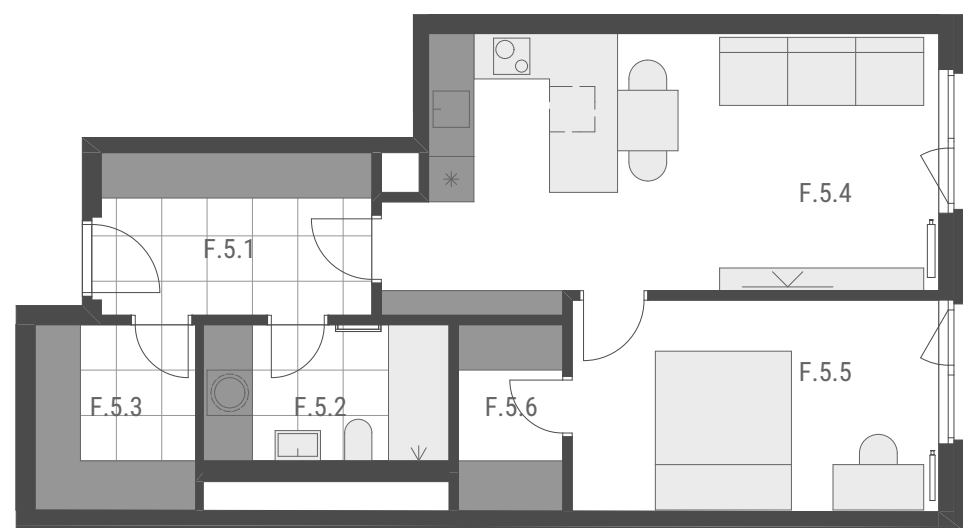

2+kk byt F.5

60,17 m² 5.NP

číslo	název místnosti	plocha
F.5.1	předsíň	7,70
F.5.2	koupelna	5,85
F.5.3	šatna	5,21
F.5.4	obývací pokoj + kk	24,46
F.5.5	ložnice	13,55
F.5.6	šatna	3,40
		60,17 m²

60,17 m²
vnitřní užitná plocha

62,50 m²
vnitřní podlahová plocha


Plochy místností jsou počítány jako vnitřní užité a jsou orientační.
Vyobrazené zařízení v plánech bytů nejsou součástí dodávky.
Rozsah dodávky je specifikován ve standardech.
Investor si vyhrazuje právo na drobné úpravy.

Parkovací stání a sklepní kóje se prodávají samostatně.

VERZE 09/2019.



pohled na severní fasádu

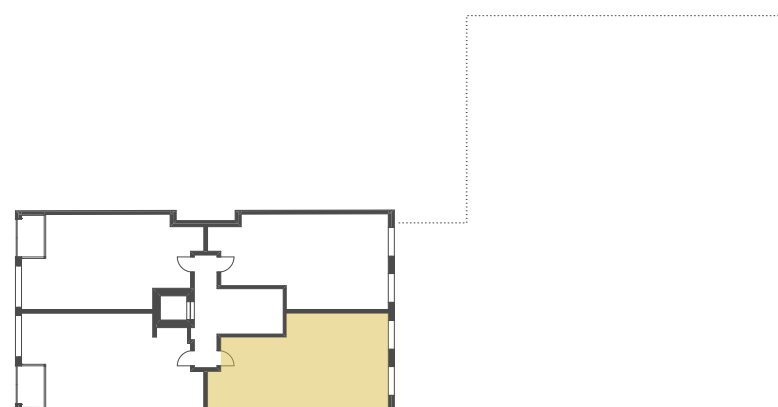

umístění bytu v 5.NP

developer — architekti — realitní kancelář



RE/MAX
Ambassador