



0 1 2 3 4 5 m

měřítko 1:100 při tisku na formát A3 na 100%

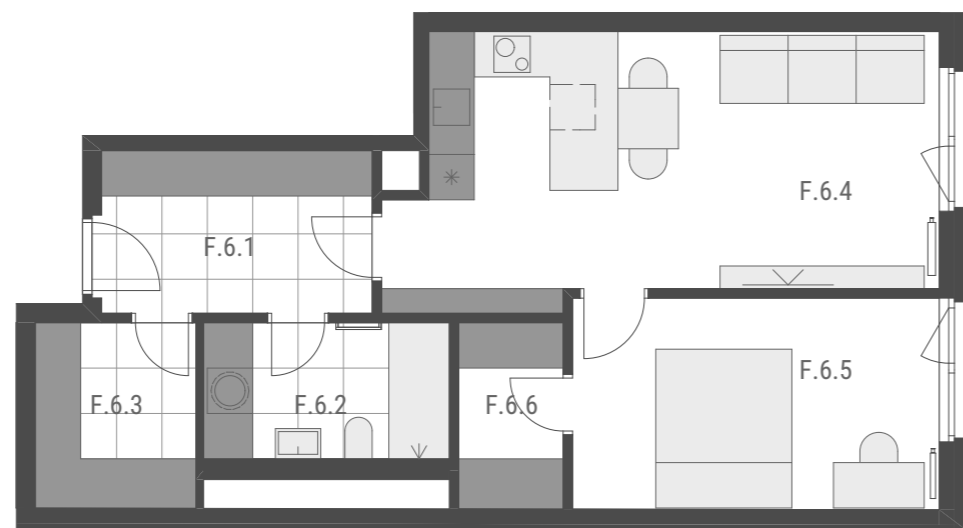

pohled na severní fasádu

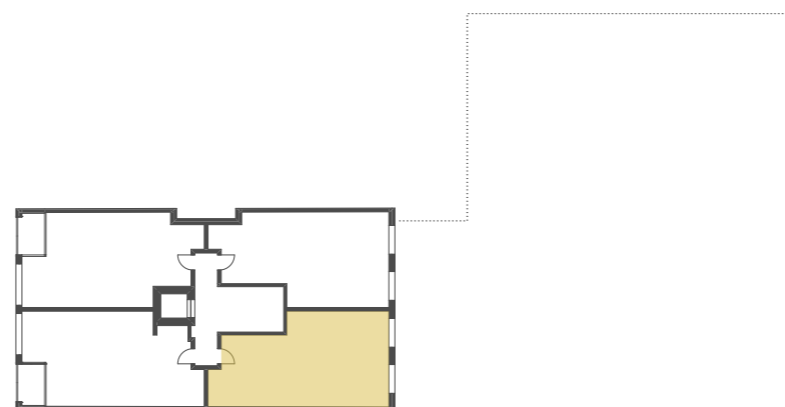

umístění bytu v 6.NP

ODETA TERAS

Váš nový zážitek z bydlení

2+kk byt F.6
60,17 m² 6.NP

číslo	název místnosti	plocha
F.6.1	předsíň	7,70
F.6.2	koupelna	5,85
F.6.3	šatna	5,21
F.6.4	obývací pokoj + kk	24,46
F.6.5	ložnice	13,55
F.6.6	šatna	3,40
		60,17 m²

60,17 m²
vnitřní užitná plocha

62,50 m²
vnitřní podlahová plocha

Plochy místností jsou počítány jako vnitřní užitné a jsou orientační.
Vyobrazené zařízení v plánech bytů nejsou součástí dodávky.
Rozsah dodávky je specifikován ve standardech.
Investor si vyhrazuje právo na drobné úpravy.

Parkovací stání a sklepní kóje se prodávají samostatně.

VERZE 09/2019.

developer — architekti — realitní kancelář



RE/MAX
Ambassador