

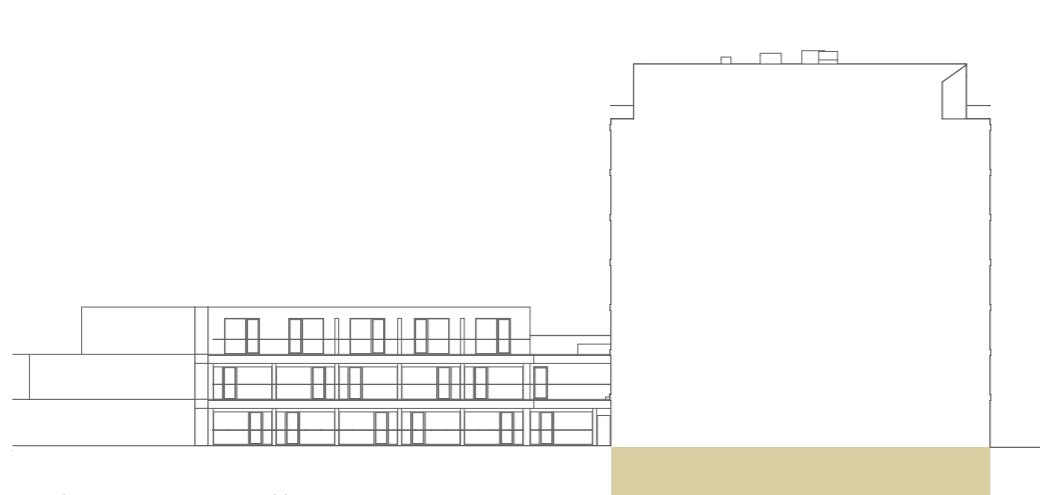


0 1 2 3 4 5 m

měřítko 1:100 při tisku na formát A3 na 100%

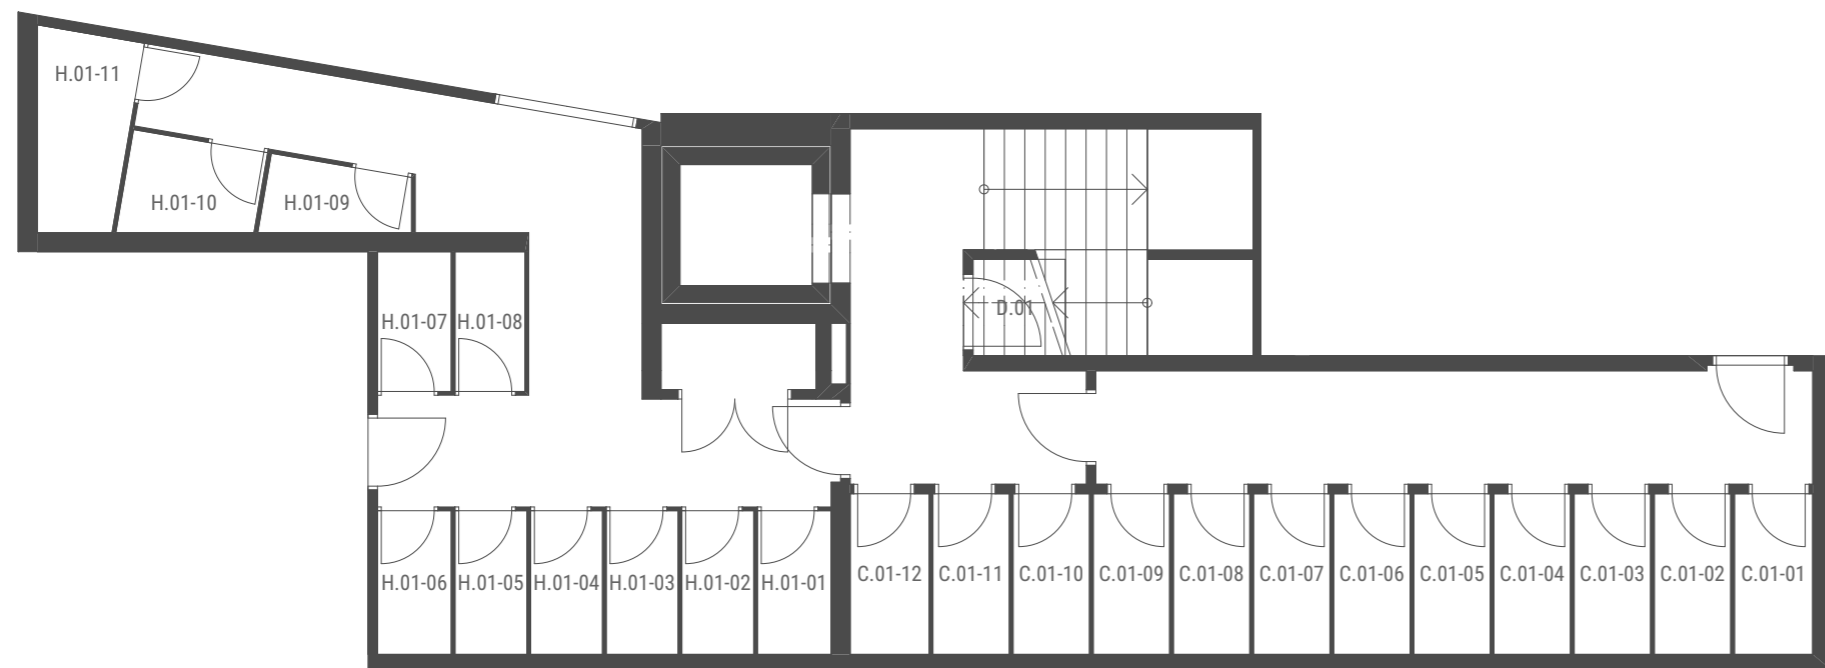

řez domem s umístěním sklepů

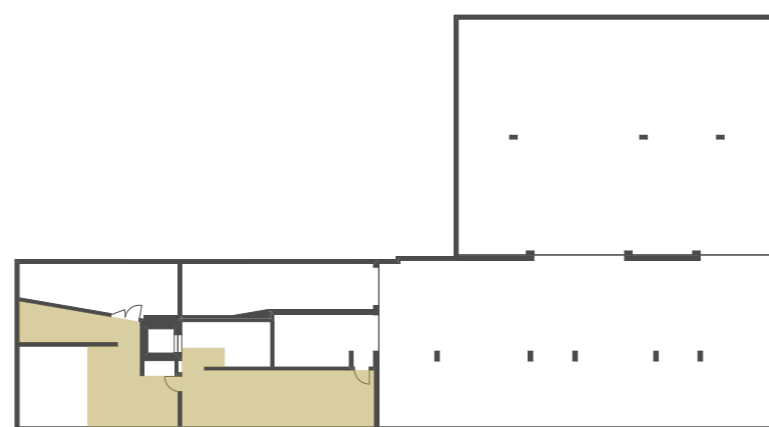

umístění sklepů v 1.PP

ODETA TERAS

Váš nový zážitek z bydlení

Σ
24 sklepů sklepy
1.PP

číslo	typ	plocha
C.01-01	sklep	2,20
C.01-02	sklep	2,15
C.01-03	sklep	2,15
C.01-04	sklep	2,15
C.01-05	sklep	2,15
C.01-06	sklep	2,15
C.01-07	sklep	2,15
C.01-08	sklep	2,15
C.01-09	sklep	2,15
C.01-10	sklep	2,15
C.01-11	sklep	2,15
C.01-12	sklep	2,22
D.01	sklep	1,55
H.01-01	sklep	1,85
H.01-02	sklep	1,81
H.01-03	sklep	1,81
H.01-04	sklep	1,81
H.01-05	sklep	1,81
H.01-06	sklep	1,85
H.01-07	sklep	1,80
H.01-08	sklep	1,71
H.01-09	sklep	1,75
H.01-10	sklep	2,21
H.01-11	sklep	3,19

Plochy místností jsou počítány jako vnitřní užité a jsou orientační.
Investor si vyhrazuje právo na drobné úpravy.

VERZE 08/2019.

developer — architekti — realitní kancelář



RE/MAX
Ambassador