


0 1 2 3 4 5 m

měřítko 1:100 při tisku na formát A3 na 100%

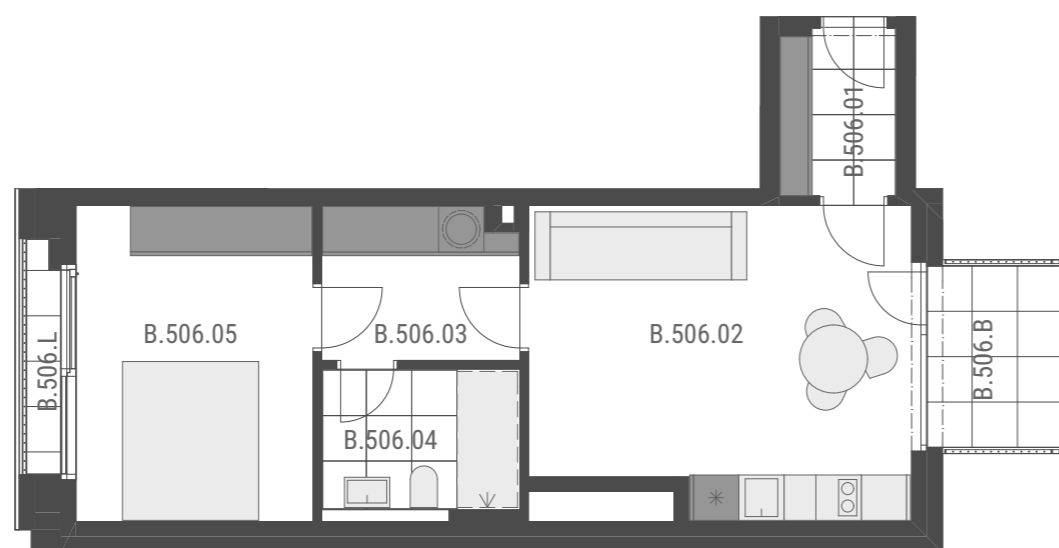

## ODETA BALKONY


Váš nový zážitek z bydlení

**2+kk** B.506  
**48,1 m<sup>2</sup>** 5.NP  
**+ balkon a lodžie 5,6 m<sup>2</sup>**

číslo	název místnosti	plocha
B.506.01	předsíň	3,3
B.506.02	obývací pokoj + kk	20,0
B.506.03	chodba	5,1
B.506.04	koupelna	4,6
B.506.05	ložnice	12,9
	vnitřní užitná plocha	<b>45,9 m<sup>2</sup></b>
	podlahová plocha bytu	<b>48,1 m<sup>2</sup></b>
B.506.B	balkon	4,3
		<b>4,3 m<sup>2</sup></b>
B.506.L	lodžie	1,3
		<b>1,3 m<sup>2</sup></b>



pohled na jižní fasádu

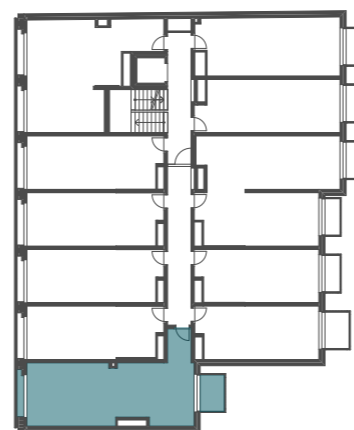

umístění bytu v 5.NP

Upozornění:  
Podlahová plocha bytu je vypočtena dle nařízení vlády č. 366/2013 Sb., v platném znění.  
Plochy jednotlivých místností jsou pouze orientační.  
Vyobrazená zařízení v plánech (nábytek, kuch.linka, el.spotřebiče, atd.) nejsou součástí dodávky bytu.  
Rozsah dodávky je specifikován ve standardech.  
Investor si vyhrazuje právo na drobné úpravy.

Parkovací stání a sklepní kóje se prodávají samostatně.

Datum vydání: 29.12.2023.

developer — architekti — projektanti

