

0 1 2 3 4 5 m

měřítko 1:100 při tisku na formát A3 na 100%



**2+kk** byt D.4  
**57,93 m<sup>2</sup>** 4.NP  
 + lodžie 4,88 m<sup>2</sup>

číslo	název místnosti	plocha
D.4.1	předsíň	5,94
D.4.2	koupelna	5,81
D.4.3	šatna	3,07
D.4.4	obývací pokoj + kk	28,93
D.4.5	ložnice	14,18
		<b>57,93 m<sup>2</sup></b>
D.4.6	lodžie	4,88
		<b>4,88 m<sup>2</sup></b>

**57,93 m<sup>2</sup>**  
 vnitřní užitná plocha

**59,83 m<sup>2</sup>**  
 vnitřní podlahová plocha


Plochy místností jsou počítány jako vnitřní užitné a jsou orientační.  
 Vyobrazené zařízení v plánech bytů nejsou součástí dodávky.  
 Rozsah dodávky je specifikován ve standardech.  
 Investor si vyhrazuje právo na drobné úpravy.

Parkovací stání a sklepní kóje se prodávají samostatně.

VERZE 09/2019.



pohled na jižní fasádu

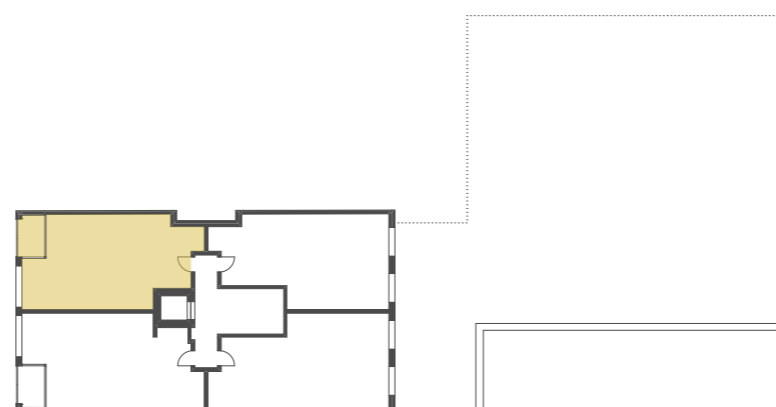

umístění bytu v 4.NP

developer — architekti — realitní kancelář



**RE/MAX**  
 Ambassador