


0 1 2 3 4 5 m

měřítko 1:100 při tisku na formát A3 na 100%

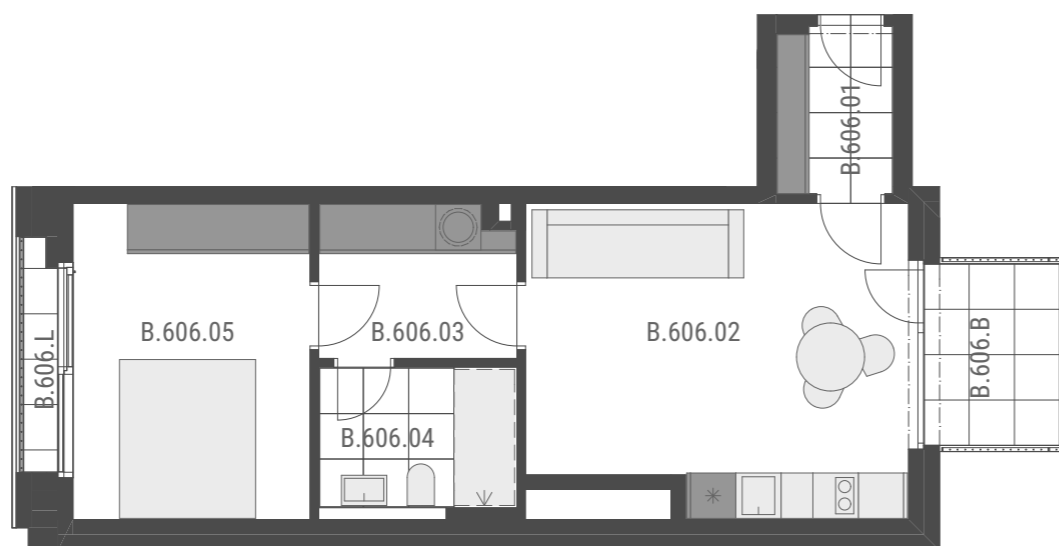

ODETA BALKONY


Váš nový zážitek z bydlení

2+kk B.606
48,1 m² 6.NP
+ balkon a lodžie 5,6 m²

číslo	název místnosti	plocha
B.606.01	předsíň	3,3
B.606.02	obývací pokoj + kk	20,0
B.606.03	chodba	5,1
B.606.04	koupelna	4,6
B.606.05	ložnice	12,9
	vnitřní užitná plocha	45,9 m²
	podlahová plocha bytu	48,1 m²
B.606.B	balkon	4,3
		4,3 m²
B.606.L	lodžie	1,3
		1,3 m²



pohled na jižní fasádu

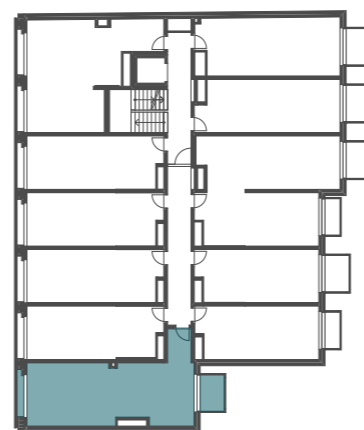

umístění bytu v 6.NP

Upozornění:
Podlahová plocha bytu je vypočtena dle nařízení vlády č. 366/2013 Sb., v platném znění.
Plochy jednotlivých místností jsou pouze orientační.
Vyobrazená zařízení v plánech (nábytek, kuch.linka, el.spotřebiče, atd.) nejsou součástí dodávky bytu.
Rozsah dodávky je specifikován ve standardech.
Investor si vyhrazuje právo na drobné úpravy.

Parkovací stání a sklepní kóje se prodávají samostatně.

Datum vydání: 29.12.2023.

developer — architekti — projektanti

