

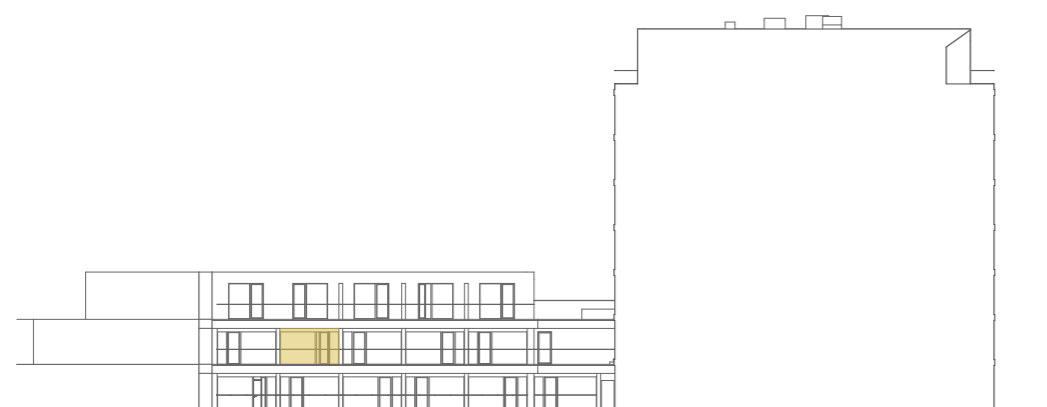


měřítko 1:100 při tisku na formát A3 na 100%

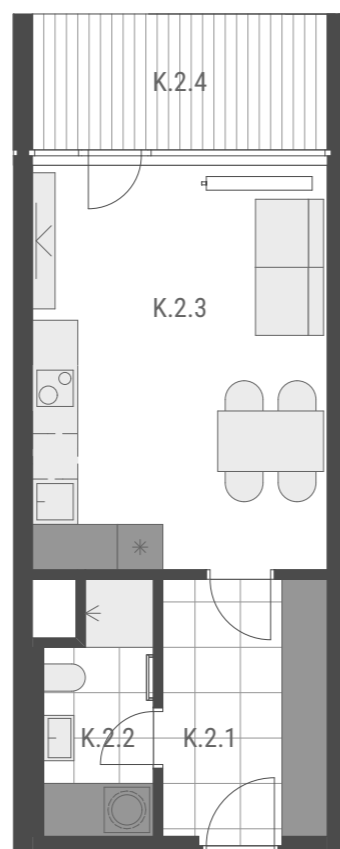

pohled na západní fasádu

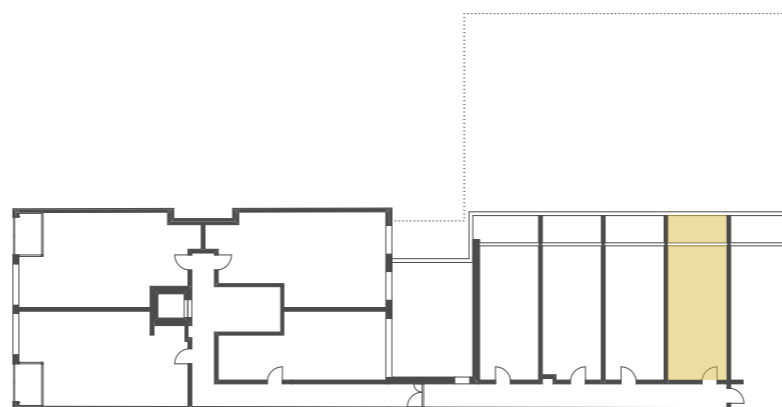

umístění bytu v 2.NP

ODETA TERAS

Váš nový zážitek z bydlení

1+kk byt K.2
32,71 m² 2.NP
+ terasa 7,02 m²

| číslo | název místnosti | plocha |
|-------|--------------------|----------------------------|
| K.2.1 | předsíň | 7,40 |
| K.2.2 | koupelna | 4,44 |
| K.2.3 | obývací pokoj + kk | 20,87 |
| | | 32,71 m² |
| K.2.4 | terasa | 7,02 |
| | | 7,02 m² |

32,71 m²
vnitřní užitná plocha

33,52 m²
vnitřní podlahová plocha

Plochy místností jsou počítány jako vnitřní užitné a jsou orientační.
 Vyobrazené zařízení v plánech bytů nejsou součástí dodávky.
 Rozsah dodávky je specifikován ve standardech.
 Investor si vyhrazuje právo na drobné úpravy.

Parkovací stání a sklepní kóje se prodávají samostatně.

VERZE 09/2019.

developer — architekti — realitní kancelář



RE/MAX
Ambassador