


0 1 2 3 4 5 m

měřítko 1:100 při tisku na formát A3 na 100%

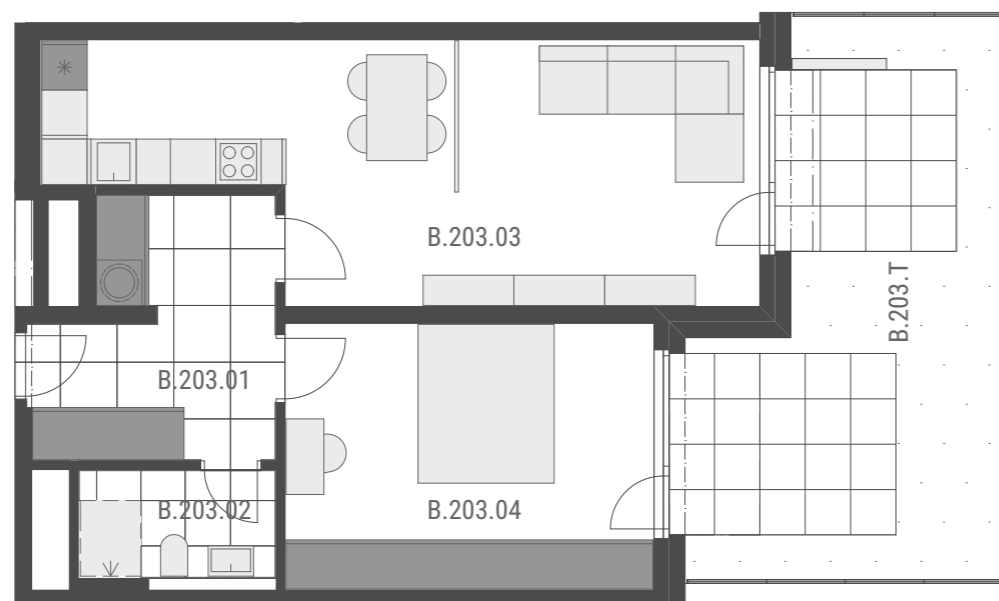

pohled na jižní fasádu



umístění bytu v 2.NP

ODETA BALKONY

Váš nový zážitek z bydlení

2+kk B.203
61,0 m² 2.NP
+ terasa 26,4 m²

číslo	název místnosti	plocha
B.203.01	předsíň	9,6
B.203.02	koupelna	3,5
B.203.03	obývací pokoj + kk	28,4
B.203.04	ložnice	17,3
	vnitřní užitná plocha	58,8 m²
	podlahová plocha bytu	61,0 m²
B.203.T	terasa	26,4
		26,4 m²

Upozornění:
Podlahová plocha bytu je vypočtena dle nařízení vlády č. 366/2013 Sb., v platném znění.
Plochy jednotlivých místností jsou pouze orientační.
Vyobrazená zařízení v plánech (nábytek, kuch.linka, el.spotřebiče, atd.) nejsou součástí dodávky bytu.
Rozsah dodávky je specifikován ve standardech.
Investor si vyhrazuje právo na drobné úpravy.

Parkovací stání a sklepní kóje se prodávají samostatně.

Datum vydání: 29.12.2023.

developer — architekti — projektanti

