

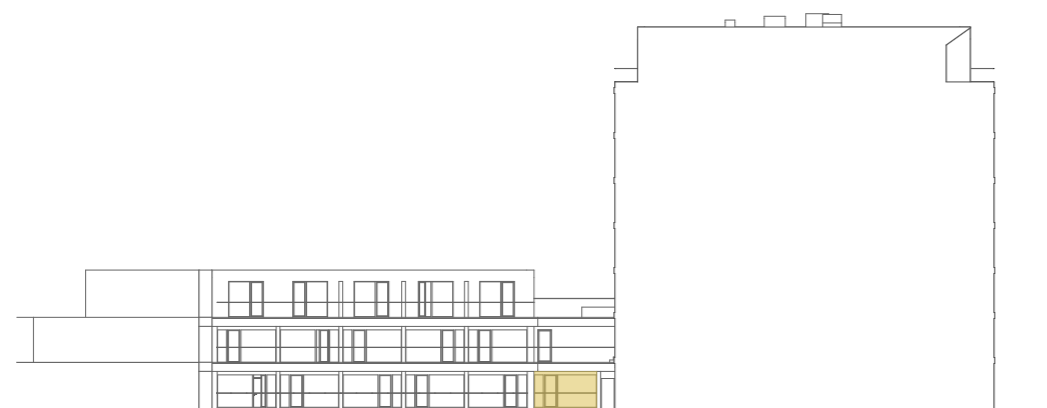


0 1 2 3 4 5 m

měřítko 1:100 při tisku na formát A3 na 100%

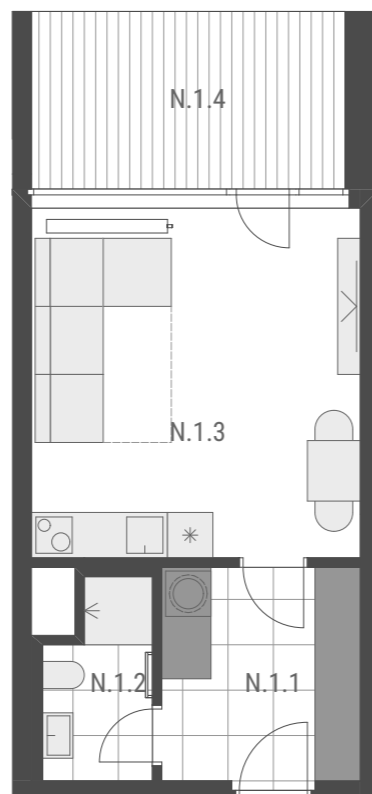

pohled na západní fasádu

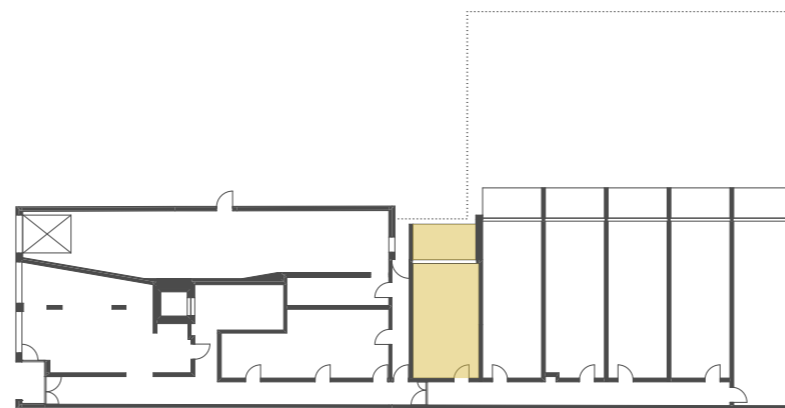

umístění bytu v 1.NP

ODETA TERAS

Váš nový zážitek z bydlení

1+kk byt N.1
30,96 m² 1.NP
+ terasa 9,75 m²

číslo	název místnosti	plocha
N.1.1	předsíň	7,42
N.1.2	koupelna	3,42
N.1.3	obývací pokoj + kk	20,12
		30,96 m²
N.1.4	terasa	9,75
		9,75 m²

30,96 m²
 vnitřní užitná plocha

31,88 m²
 vnitřní podlahová plocha

Plochy místností jsou počítány jako vnitřní užitné a jsou orientační.
 Vyobrazené zařízení v plánech bytů nejsou součástí dodávky.
 Rozsah dodávky je specifikován ve standardech.
 Investor si vyhrazuje právo na drobné úpravy.

Parkovací stání a sklepní kóje se prodávají samostatně.

VERZE 09/2019.

developer — architekti — realitní kancelář



RE/MAX
 Ambassador