



0 1 2 3 4 5 m

měřítko 1:100 při tisku na formát A3 na 100%

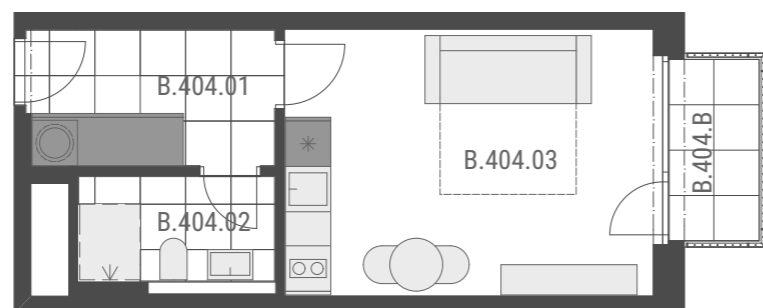

pohled na jižní fasádu

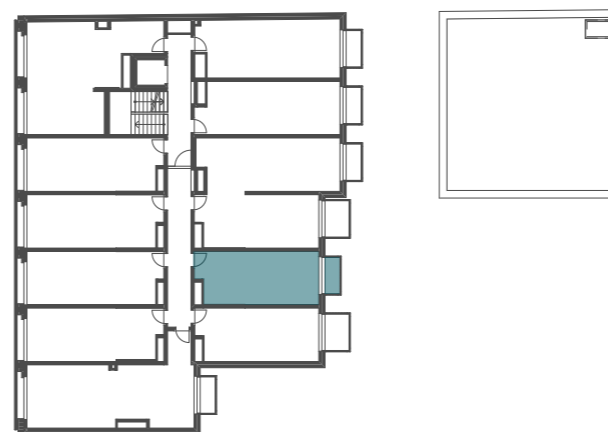

umístění bytu v 4.NP

ODETA BALKONY

Váš nový zážitek z bydlení

1+kk B.404
28,0 m² 4.NP
+ balkon 2,9 m²

číslo	název místnosti	plocha
B.404.01	předsíň	5,8
B.404.02	koupelna	3,5
B.404.03	obývací pokoj + kk	17,3
	vnitřní užitná plocha	26,6 m²
	podlahová plocha bytu	28,0 m²
B.404.B	balkon	2,9
		2,9 m²

Upozornění:
Podlahová plocha bytu je vypočtena dle nařízení vlády č. 366/2013 Sb., v platném znění.
Plochy jednotlivých místností jsou pouze orientační.
Vyobrazená zařízení v plánech (nábytek, kuch.linka, el.spotřebiče, atd.) nejsou součástí dodávky bytu.
Rozsah dodávky je specifikován ve standardech.
Investor si vyhrazuje právo na drobné úpravy.

Parkovací stání a sklepní kóje se prodávají samostatně.

Datum vydání: 29.12.2023.

developer — architekti — projektanti

