



0 1 2 3 4 5 m

měřítko 1:100 při tisku na formát A3 na 100%

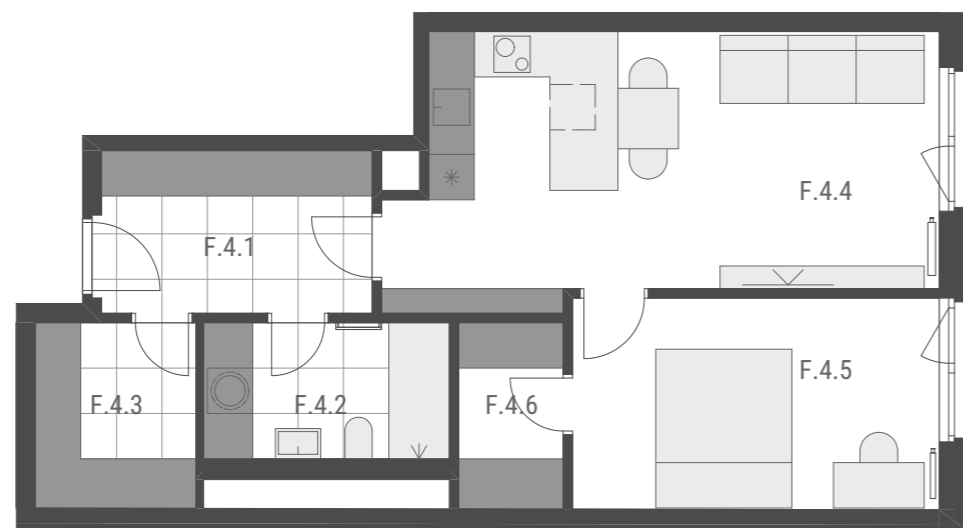

pohled na severní fasádu

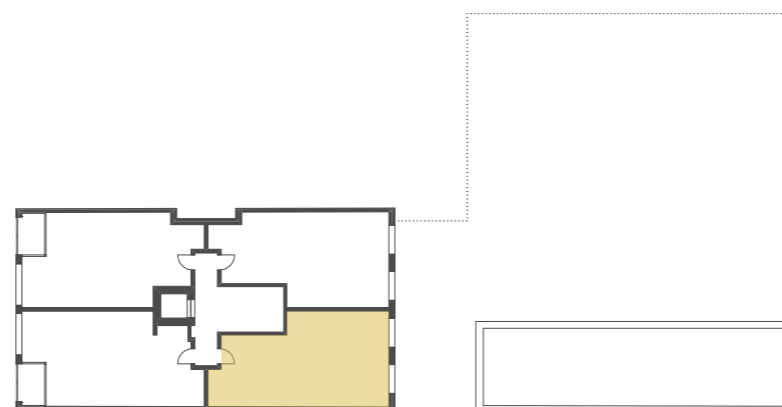

umístění bytu v 4.NP

## ODETA TERAS

Váš nový zážitek z bydlení

**2+kk** byt F.4  
**60,17 m<sup>2</sup>** 4.NP

číslo	název místnosti	plocha
F.4.1	předsíň	7,70
F.4.2	koupelna	5,85
F.4.3	šatna	5,21
F.4.4	obývací pokoj + kk	24,46
F.4.5	ložnice	13,55
F.4.6	šatna	3,40
		<b>60,17 m<sup>2</sup></b>

**60,17 m<sup>2</sup>**  
vnitřní užitná plocha

**62,50 m<sup>2</sup>**  
vnitřní podlahová plocha

Plochy místností jsou počítány jako vnitřní užitné a jsou orientační.  
Vyobrazené zařízení v plánech bytů nejsou součástí dodávky.  
Rozsah dodávky je specifikován ve standardech.  
Investor si vyhrazuje právo na drobné úpravy.

Parkovací stání a sklepní kóje se prodávají samostatně.

VERZE 09/2019.

developer — architekti — realitní kancelář



**RE/MAX**  
Ambassador