


měřítko 1:100 při tisku na formát A3 na 100%

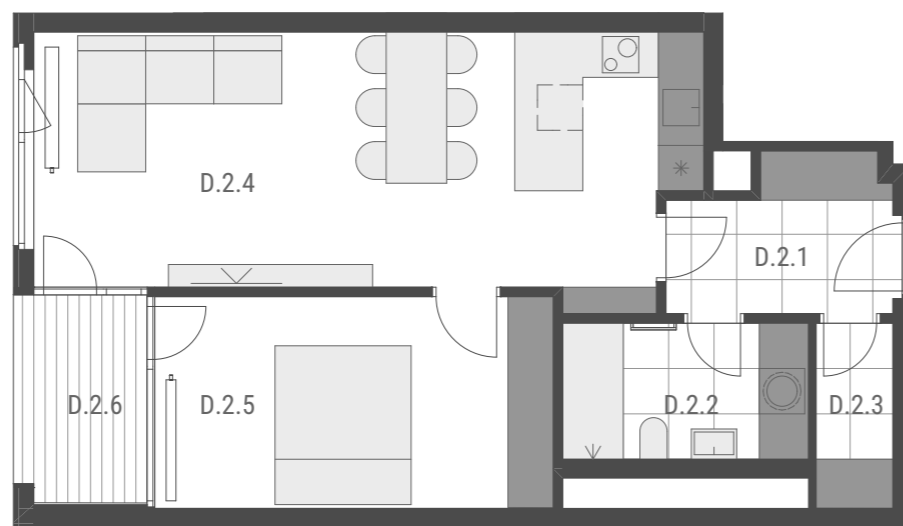

**2+kk** byt D.2  
**58,07 m<sup>2</sup>** 2.NP  
 + lodžie 4,88 m<sup>2</sup>

číslo	název místnosti	plocha
D.2.1	předsíň	5,56
D.2.2	koupelna	5,94
D.2.3	šatna	2,36
D.2.4	obývací pokoj + kk	29,54
D.2.5	ložnice	14,67
		<b>58,07 m<sup>2</sup></b>
D.2.6	lodžie	4,88
		<b>4,88 m<sup>2</sup></b>

**58,07 m<sup>2</sup>**  
 vnitřní užitná plocha

**60,03 m<sup>2</sup>**  
 vnitřní podlahová plocha


Plochy místností jsou počítány jako vnitřní užitné a jsou orientační.  
 Vyobrazené zařízení v plánech bytů nejsou součástí dodávky.  
 Rozsah dodávky je specifikován ve standardech.  
 Investor si vyhrazuje právo na drobné úpravy.

Parkovací stání a sklepní kóje se prodávají samostatně.

VERZE 09/2020.



pohled na jižní fasádu

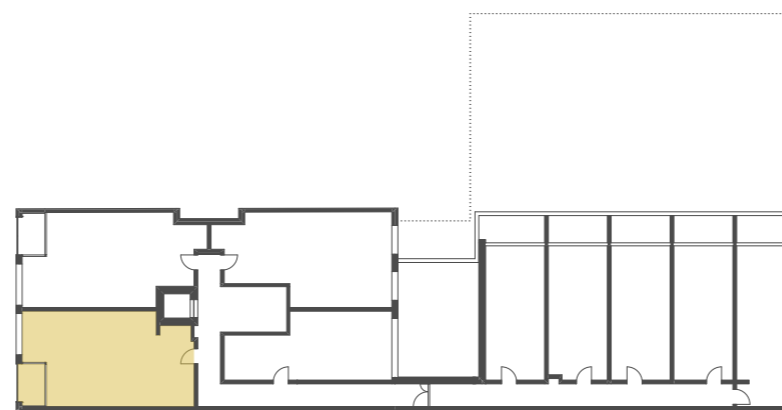

umístění bytu v 2.NP

developer — architekti — realitní kancelář

