



0 1 2 3 4 5 m

měřítko 1:100 při tisku na formát A3 na 100%

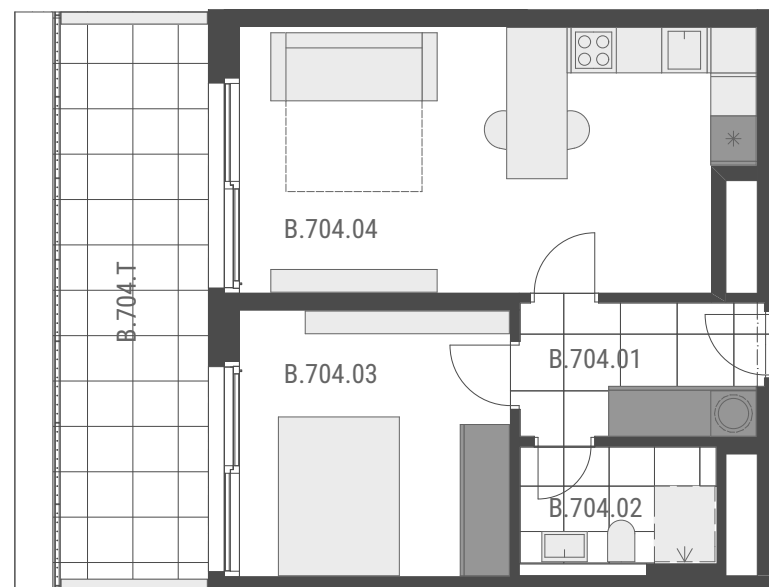

pohled na severní fasádu

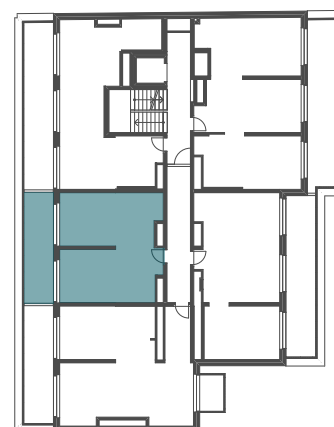

umístění bytu v 7.NP

ODETA BALKONY

Váš nový zážitek z bydlení

2+kk B.704
46,6 m² 7.NP
+ terasa 16,4 m²

číslo	název místnosti	plocha
B.704.01	předsíň	5,6
B.704.02	koupelna	3,8
B.704.03	ložnice	12,4
B.704.04	obývací pokoj + kk	22,9
	vnitřní užitná plocha	44,7 m²
	podlahová plocha bytu	46,6 m²
B.704.T	terasa	16,4
		16,4 m²

Upozornění:
Podlahová plocha bytu je vypočtena dle nařízení vlády č. 366/2013 Sb., v platném znění.
Plochy jednotlivých místností jsou pouze orientační.
Vyobrazená zařízení v plánech (nábytek, kuch.linka, el.spotřebiče, atd.) nejsou součástí dodávky bytu.
Rozsah dodávky je specifikován ve standardech.
Investor si vyhrazuje právo na drobné úpravy.

Parkovací stání a sklepní kóje se prodávají samostatně.

Datum vydání: 29.12.2023.

developer — architekti — projektanti

