


0 1 2 3 4 5 m

měřítko 1:100 při tisku na formát A3 na 100%



pohled na severní fasádu

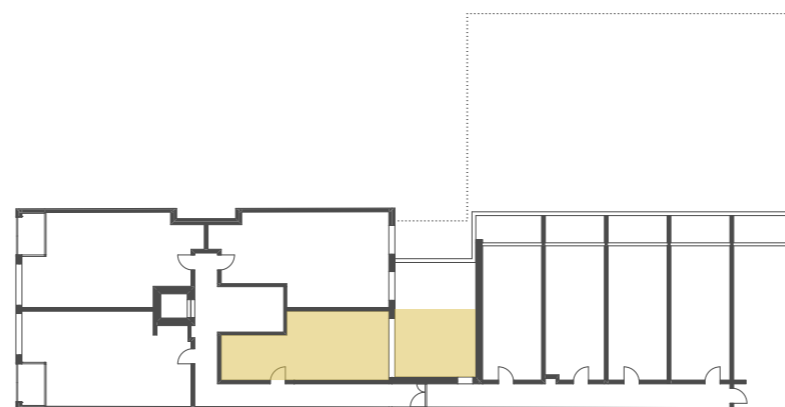

umístění bytu v 3.NP

ODETA TERAS

Váš nový zážitek z bydlení

1+kk byt G.2
41,11 m² 2.NP
+ terasa 23,83 m²

číslo	název místnosti	plocha
G.2.1	předsíň	5,35
G.2.2	koupelna	6,45
G.2.3	obývací pokoj + kk	29,31
		41,11 m²
G.2.4	terasa	23,83
		23,83 m²

41,11 m²
vnitřní užitná plocha

41,86 m²
vnitřní podlahová plocha

Plochy místností jsou počítány jako vnitřní užitné a jsou orientační.
 Vyobrazené zařízení v plánech bytů nejsou součástí dodávky.
 Rozsah dodávky je specifikován ve standardech.
 Investor si vyhrazuje právo na drobné úpravy.

Parkovací stání a sklepní kóje se prodávají samostatně.

VERZE 09/2019.

developer — architekti — realitní kancelář



RE/MAX
Ambassador