


0 1 2 3 4 5 m

měřítko 1:100 při tisku na formát A3 na 100%

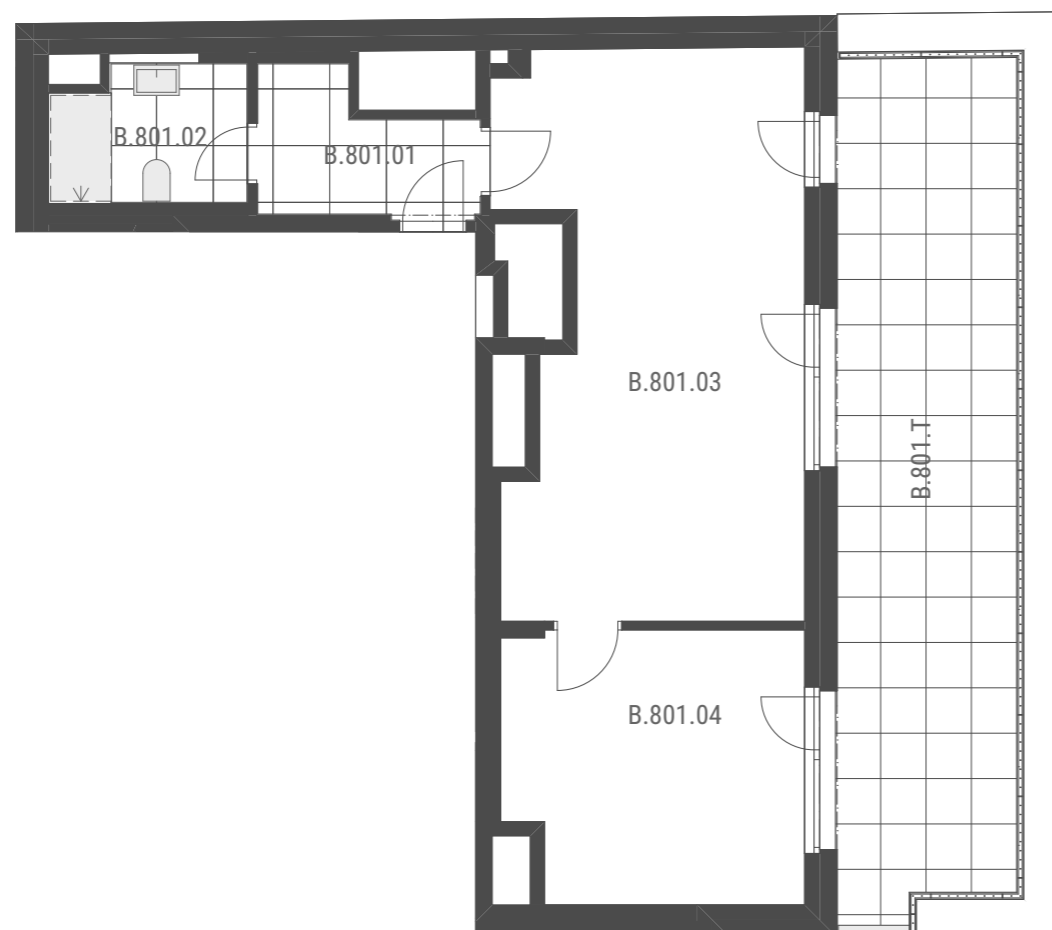


2+kk B.801
51,8 m² 8.NP
+ terasa 27,1 m²

číslo	název místnosti	plocha
B.801.01	předsíň	4,8
B.801.02	koupelna	4,4
B.801.03	obývací pokoj + kk	27,8
B.801.04	ložnice	14,0
	vnitřní užitná plocha	51,0 m²
	podlahová plocha bytu	51,8 m²
B.801.T	terasa	27,1
		27,1 m²



pohled na jižní fasádu

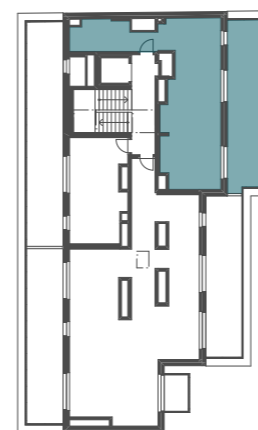

umístění bytu v 8.NP

Upozornění:
Podlahová plocha bytu je vypočtena dle nařízení vlády č. 366/2013 Sb., v platném znění.
Plochy jednotlivých místností jsou pouze orientační.
Vyobrazená zařízení v plánech (nábytek, kuch.linka, el.spotřebiče, atd.) nejsou součástí dodávky bytu.
Rozsah dodávky je specifikován ve standardech.
Investor si vyhrazuje právo na drobné úpravy.

Parkovací stání a sklepní kóje se prodávají samostatně.

Datum vydání: 29.12.2023.

developer — architekti — projektanti

