



0 1 2 3 4 5 m

měřítko 1:100 při tisku na formát A3 na 100%

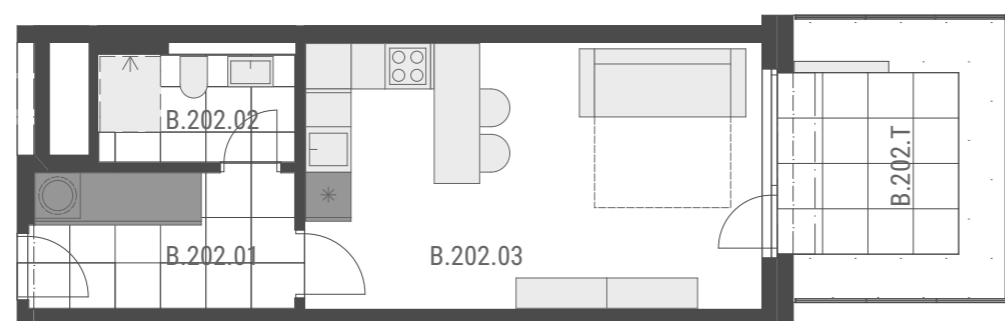

pohled na jižní fasádu

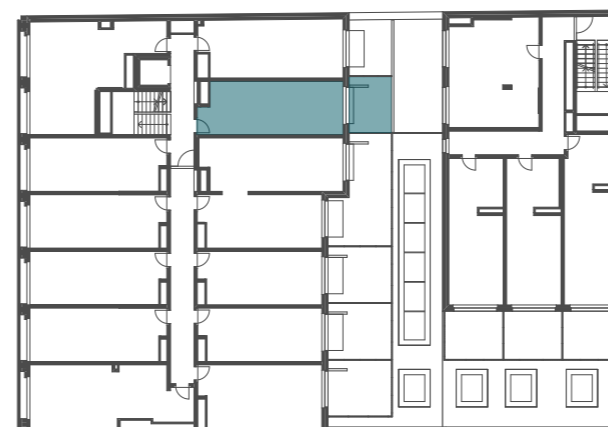

umístění bytu v 2.NP

ODETA BALKONY

Váš nový zážitek z bydlení

1+kk B.202
32,7 m² 2.NP
+ terasa 10,9 m²

| číslo | název místnosti | plocha |
|----------|-----------------------|---------------------------|
| B.202.01 | předsíň | 6,2 |
| B.202.02 | koupelna | 3,5 |
| B.202.03 | obývací pokoj + kk | 21,4 |
| | vnitřní užitná plocha | 31,1 m² |
| | podlahová plocha bytu | 32,7 m² |
| B.202.T | terasa | 10,9 |
| | | 10,9 m² |

Upozornění:
Podlahová plocha bytu je vypočtena dle nařízení vlády č. 366/2013 Sb., v platném znění.
Plochy jednotlivých místností jsou pouze orientační.
Vyobrazená zařízení v plánech (nábytek, kuch.linka, el.spotřebiče, atd.) nejsou součástí dodávky bytu.
Rozsah dodávky je specifikován ve standardech.
Investor si vyhrazuje právo na drobné úpravy.

Parkovací stání a sklepní kóje se prodávají samostatně.

Datum vydání: 29.12.2023.

developer — architekti — projektanti

