

2+kk B.802

100,7 m² 8.NP

+ balkon a terasy 79,5 m²



číslo	název místnosti	plocha
B.802.01	předsíň	14,8
B.802.02	koupelna	6,5
B.802.03	šatna	9,9
B.802.04	obývací pokoj + kk	53,2
B.802.05	ložnice	14,3
	vnitřní užitná plocha	98,7 m²
	podlahová plocha bytu	100,7 m²
B.802.B	balkon	4,3
		4,3 m²
B.802.T1	terasa	26,0
B.802.T2	terasa	29,3
B.802.T3	terasa	19,9
		75,2 m²

Upozornění:
 Podlahová plocha bytu je vypočtena dle nařízení vlády č. 366/2013 Sb., v platném znění.
 Plochy jednotlivých místností jsou pouze orientační.
 Vyobrazená zařízení v plánech (nábytek, kuch.linka, el.spotřebiče, atd.) nejsou součástí dodávky bytu.
 Rozsah dodávky je specifikován ve standardech.
 Investor si vyhrazuje právo na drobné úpravy.

Parkovací stání a sklepní kóje se prodávají samostatně.


Datum vydání: 29.12.2023.

developer — architekti — projektanti

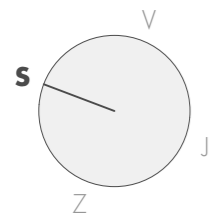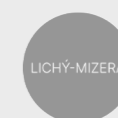


0 1 2 3 4 5 m


měřítko 1:100 při tisku na formát A3 na 100%

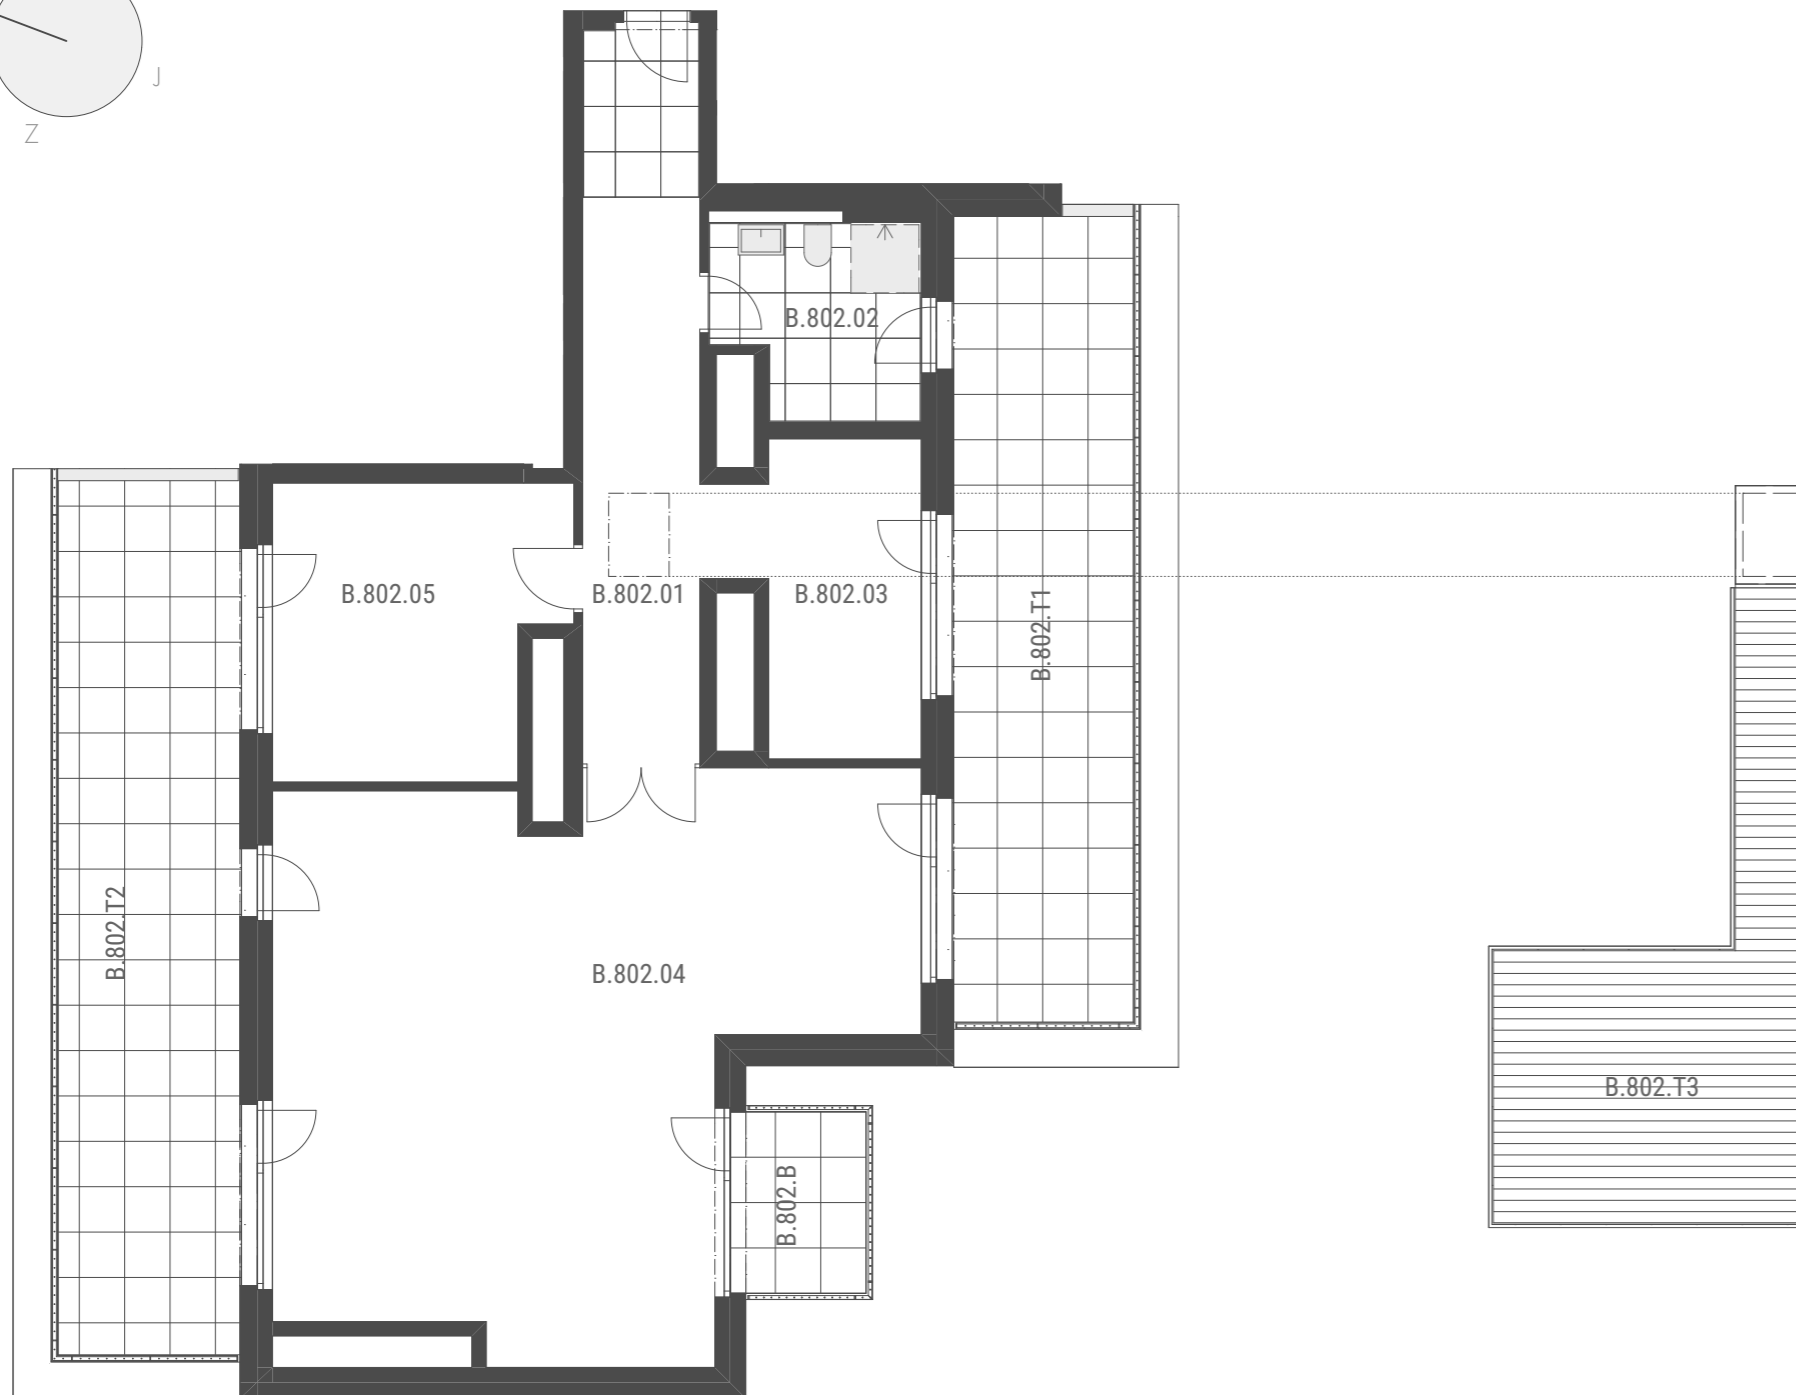

pohled na jižní fasádu

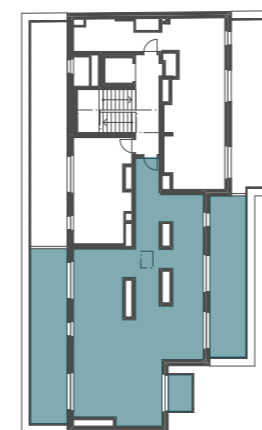

umístění bytu v 8.NP

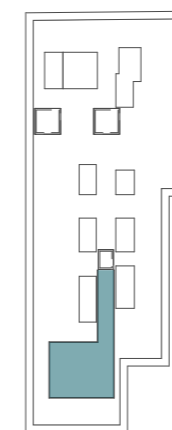

umístění terasy na střeše (9.NP)