



0 1 2 3 4 5 m

měřítko 1:100 při tisku na formát A3 na 100%

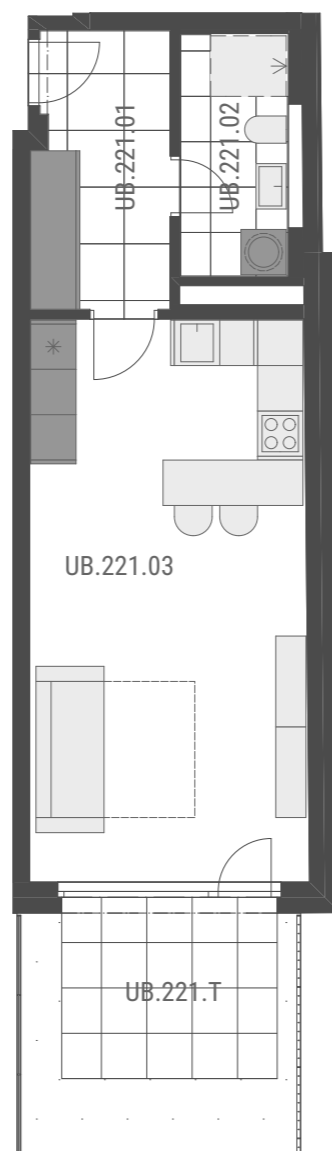

pohled na západní fasádu

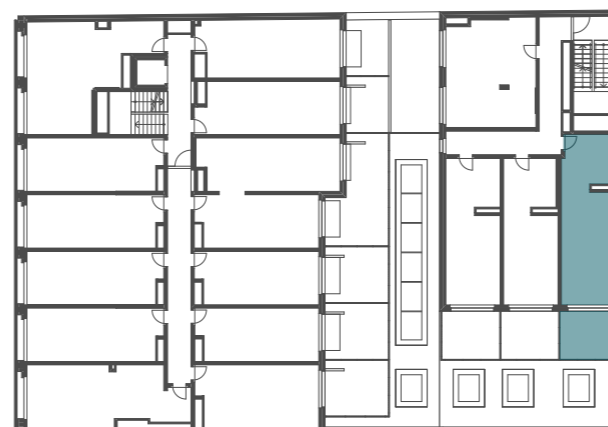

umístění bytu v 2.NP

ODETA BALKONY

Váš nový zážitek z bydlení

1+kk UB.221
39,6 m² 2.NP
+ terasa 12,3 m²

číslo	název místnosti	plocha
UB.221.01	předsíň	6,5
UB.221.02	koupelna	4,4
UB.221.03	obývací pokoj + kk	27,4
	vnitřní užitná plocha	38,3 m²
	podlahová plocha bytu	39,6 m²
UB.221.T	terasa	12,3
		12,3 m²

Upozornění:
Podlahová plocha bytu je vypočtena dle nařízení vlády č. 366/2013 Sb., v platném znění.
Plochy jednotlivých místností jsou pouze orientační.
Vyobrazená zařízení v plánech (nábytek, kuch.linka, el.spotřebiče, atd.) nejsou součástí dodávky bytu.
Rozsah dodávky je specifikován ve standardech.
Investor si vyhrazuje právo na drobné úpravy.

Parkovací stání a sklepní kóje se prodávají samostatně.

Datum vydání: 29.12.2023.

developer — architekti — projektanti

