


0 1 2 3 4 5 m

měřítko 1:100 při tisku na formát A3 na 100%



pohled na jižní fasádu

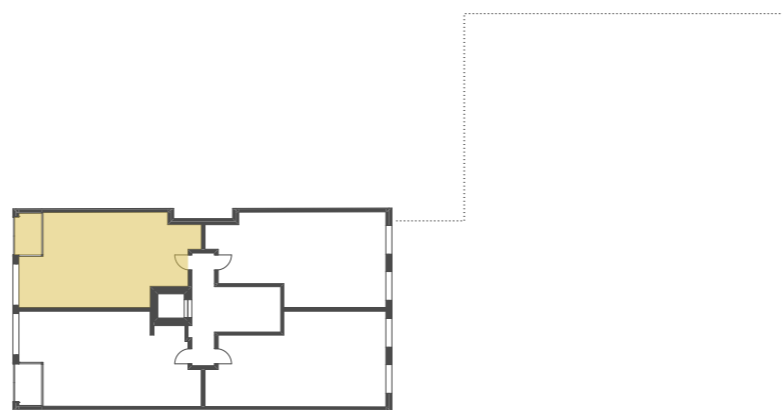

umístění bytu v 7.NP

ODETA TERAS

Váš nový zážitek z bydlení

2+kk byt D.7
57,93 m² 7.NP
+ lodžie 4,88 m²

číslo	název místnosti	plocha
D.7.1	předsíň	5,94
D.7.2	koupelna	5,81
D.7.3	šatna	3,07
D.7.4	obývací pokoj + kk	28,93
D.7.5	ložnice	14,18
		57,93 m²
D.7.6	lodžie	4,88
		4,88 m²

57,93 m²
vnitřní užitná plocha

59,83 m²
vnitřní podlahová plocha

Plochy místností jsou počítány jako vnitřní užitné a jsou orientační.
 Vyobrazené zařízení v plánech bytů nejsou součástí dodávky.
 Rozsah dodávky je specifikován ve standardech.
 Investor si vyhrazuje právo na drobné úpravy.

Parkovací stání a sklepní kóje se prodávají samostatně.

VERZE 09/2019.

developer — architekti — realitní kancelář

