



0 1 2 3 4 5 m

měřítko 1:100 při tisku na formát A3 na 100%

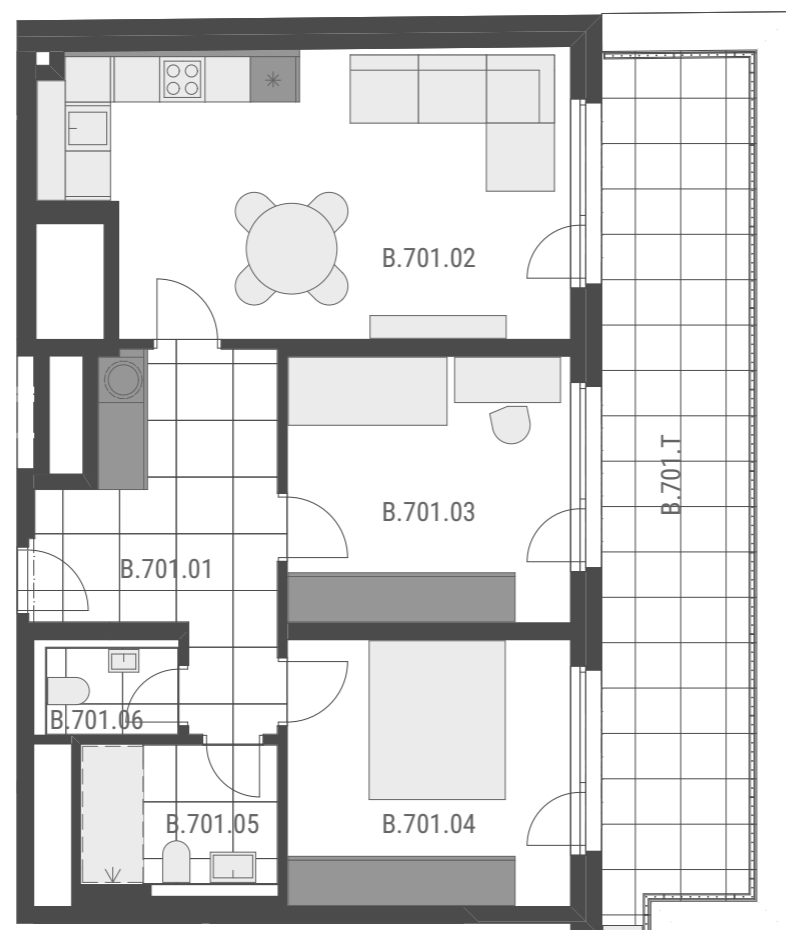

pohled na jižní fasádu

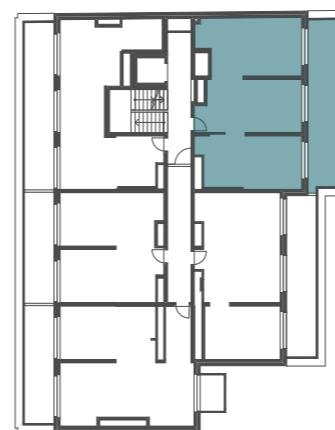

umístění bytu v 7.NP

ODETA BALKONY

Váš nový zážitek z bydlení

3+kk

B.701

73,3 m²

7.NP

+ terasa 24,1 m²

číslo	název místnosti	plocha
B.701.01	předsíň	11,9
B.701.02	obývací pokoj + kk	25,0
B.701.03	pokoj	13,4
B.701.04	ložnice	13,4
B.701.05	koupelna	4,6
B.701.06	wc	1,9
	vnitřní užitná plocha	70,2 m²
	podlahová plocha bytu	73,3 m²
B.701.T	terasa	24,1
		24,1 m²

Upozornění:
Podlahová plocha bytu je vypočtena dle nařízení vlády č. 366/2013 Sb., v platném znění.
Plochy jednotlivých místností jsou pouze orientační.
Vyobrazená zařízení v plánech (nábytek, kuch.linka, el.spotřebiče, atd.) nejsou součástí dodávky bytu.
Rozsah dodávky je specifikován ve standardech.
Investor si vyhrazuje právo na drobné úpravy.

Parkovací stání a sklepní kóje se prodávají samostatně.

Datum vydání: 29.12.2023.

developer — architekti — projektanti

