

0 1 2 3 4 5 m

měřítko 1:100 při tisku na formát A3 na 100%



2+kk byt E.5

58,41 m² 5.NP

číslo	název místnosti	plocha
E.5.1	předsíň	7,70
E.5.2	koupelna	5,85
E.5.3	šatna	3,45
E.5.4	obývací pokoj + kk	24,46
E.5.5	ložnice	13,55
E.5.6	šatna	3,40
		58,41 m²

58,41 m²
vnitřní užitná plocha

60,72 m²
vnitřní podlahová plocha


Plochy místností jsou počítány jako vnitřní užitné a jsou orientační.
Vyobrazené zařízení v plánech bytů nejsou součástí dodávky.
Rozsah dodávky je specifikován ve standardech.
Investor si vyhrazuje právo na drobné úpravy.

Parkovací stání a sklepní kóje se prodávají samostatně.

VERZE 09/2019.



pohled na severní fasádu

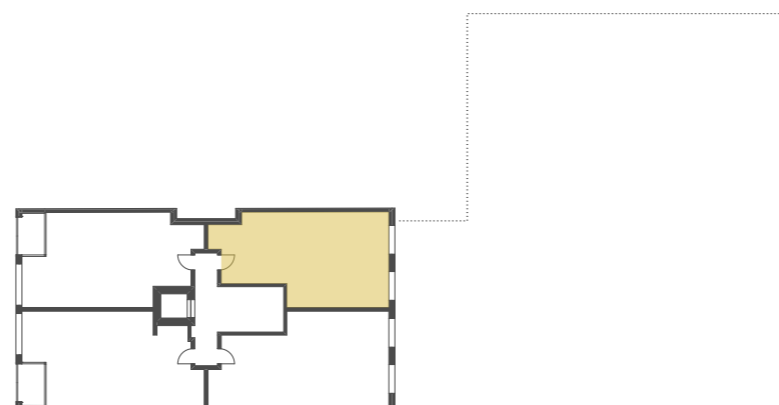

umístění bytu v 5.NP

developer — architekti — realitní kancelář



RE/MAX
Ambassador