




pohled - členění + otevírání

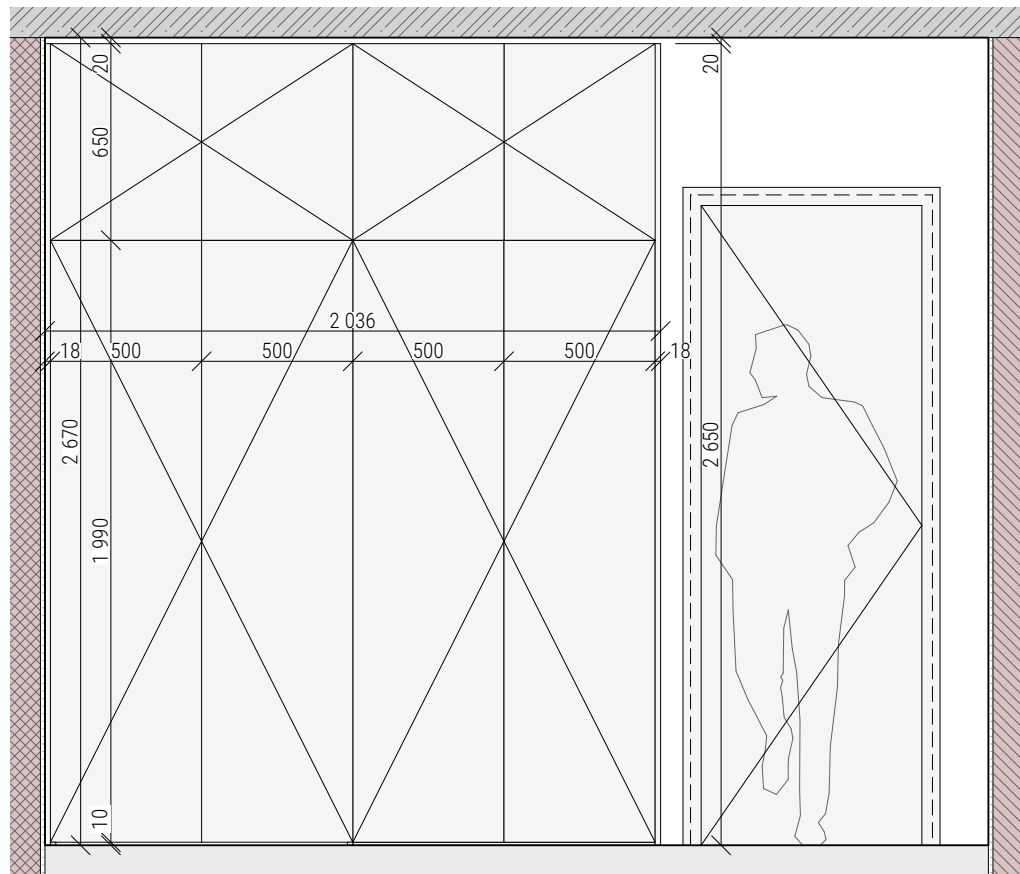

pohled - konstrukce + vybavení

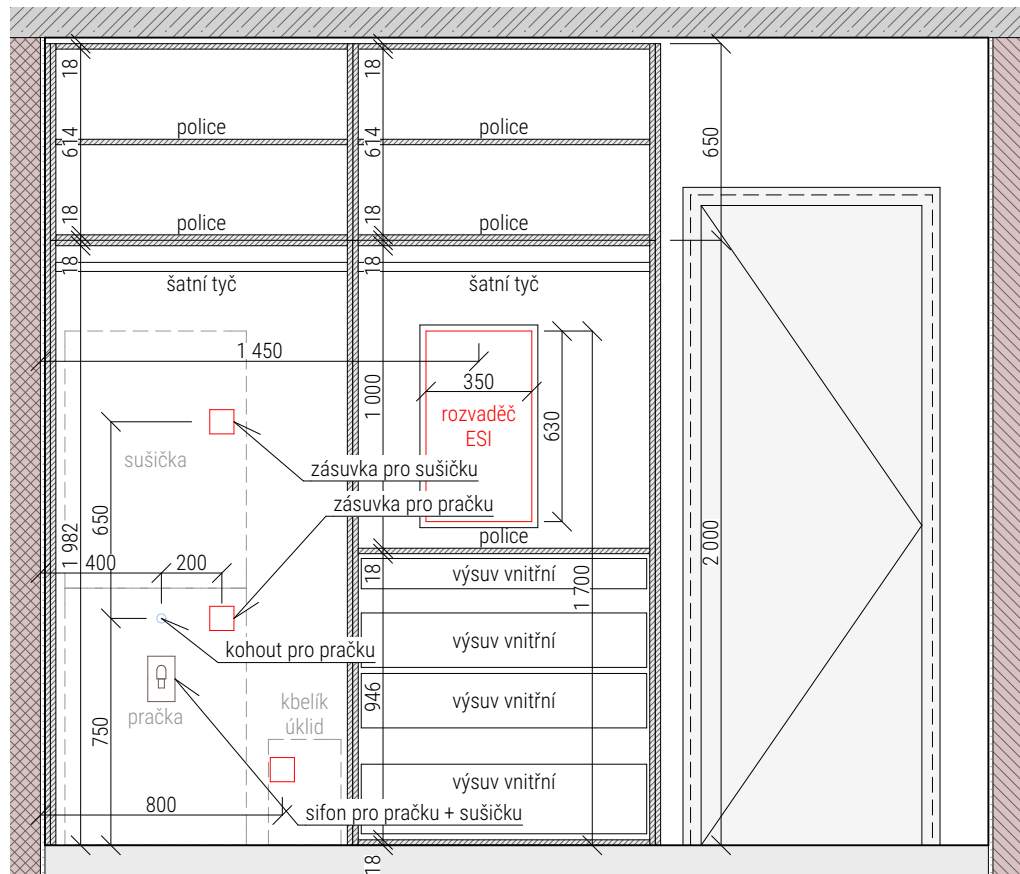

pūdorys

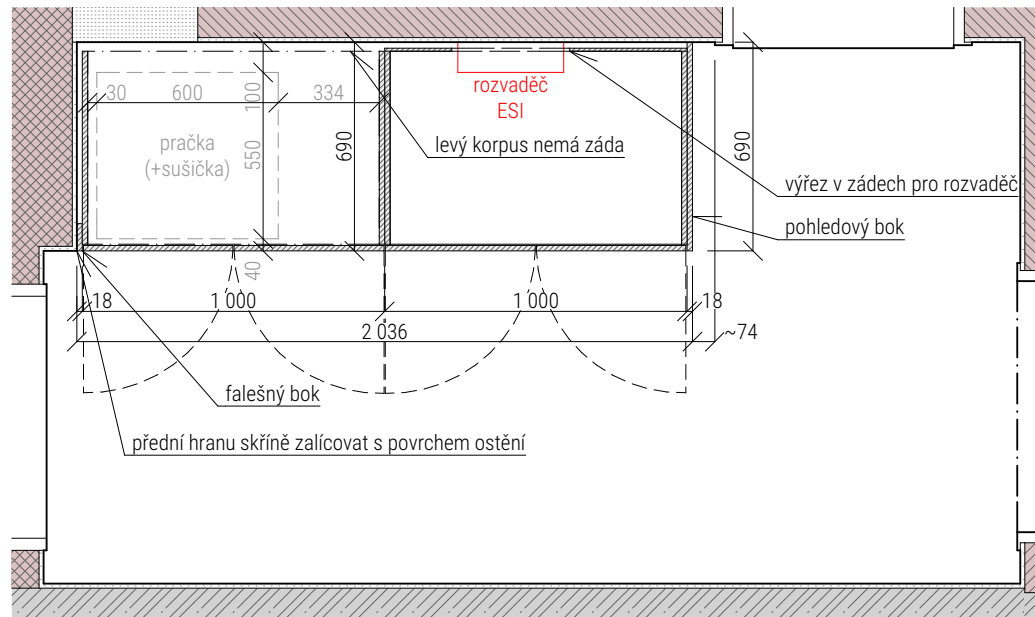

materiály

- 01/ Vnější dvířka + bočnice + sokl
 - DTD tl. 18 mm, ABS hrana 1 mm
 - lamino EGGER - U750 ST9 Taupe šedá
- 02/ Korpus
 - DTD tl. 18 mm, ABS hrana 1 mm
 - lamino EGGER - světle šedá
- 03/ Záda korpusu
 - DTD tl. 10 mm, ABS hrana 1 mm
 - lamino EGGER - světle šedá
- 04/ Boxy
 - s tlumeným dovíráním, hloubka = dle hloubky korpusu
 - dno a záda DTD, lamino EGGER - světle šedá
- 05/ Otevírání
 - spodní korpusy: úchytky - dle vzorkování
 - horní korpusy: TIP-ON

kótováno v milimetrech

počet kusů: 16

razítka

LIČHÝ-MIZERA ARCHITEKTI

architekt Ing. arch. Vojtěch Lichý - ČKA 05158
projektant Ing. arch. Jakub Mizera - ČKAIT 0014559

č.zak.	2017_012
akce	OETA BALKONY
stupeň	STUDIE - interiéry nájemních bytů
objekt	SO 01 bytový dům
část	šatní skříně

č.výkr. **01**
výkres **Šatní skříň - typ A (1+kk)**
měřítko 1:25
datum 29.12.2025