




pohled - členění + otevírání

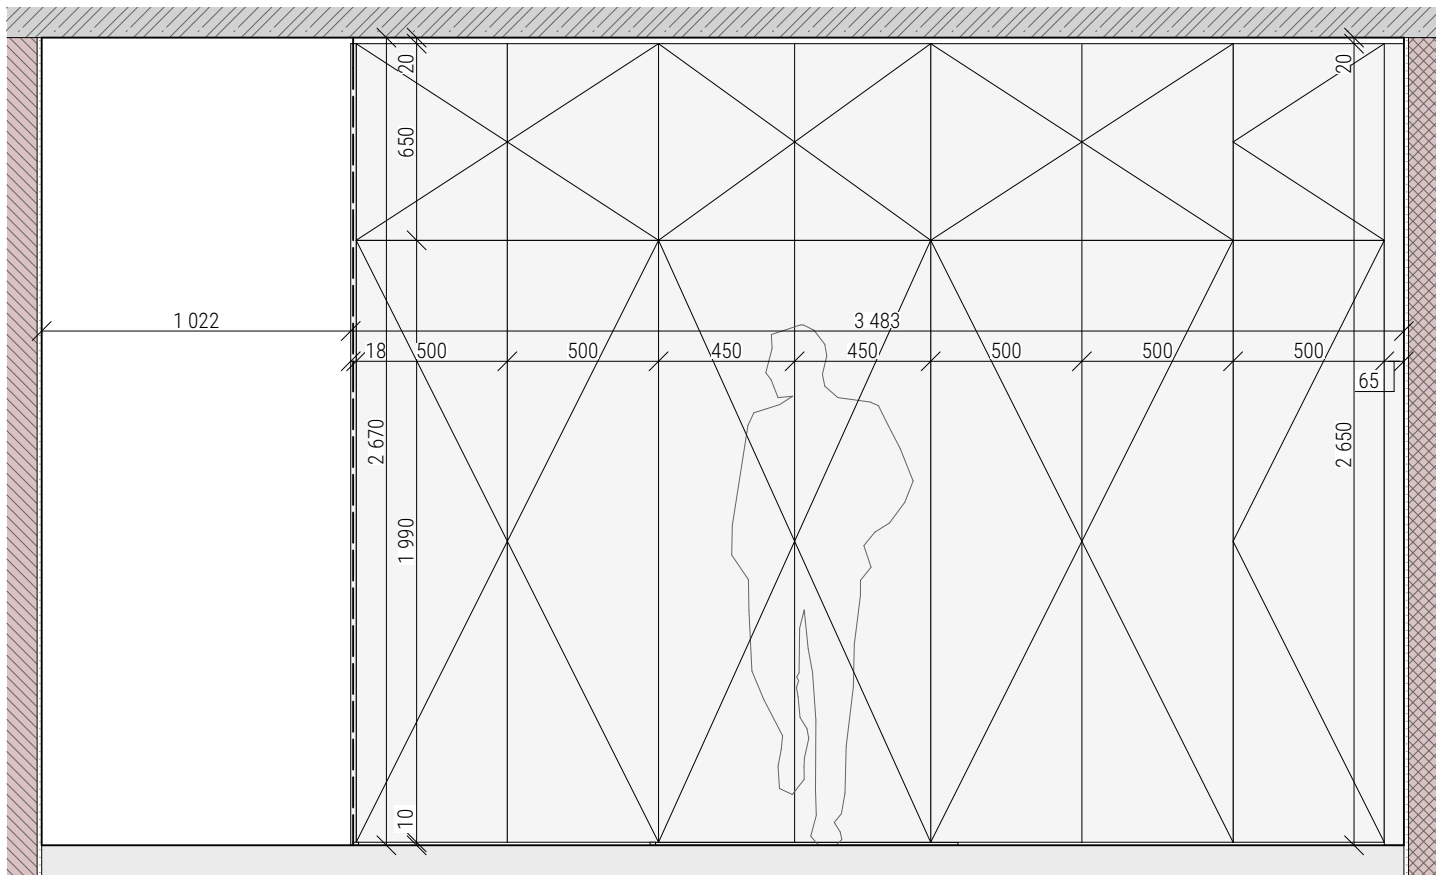

pohled - konstrukce + vybavení

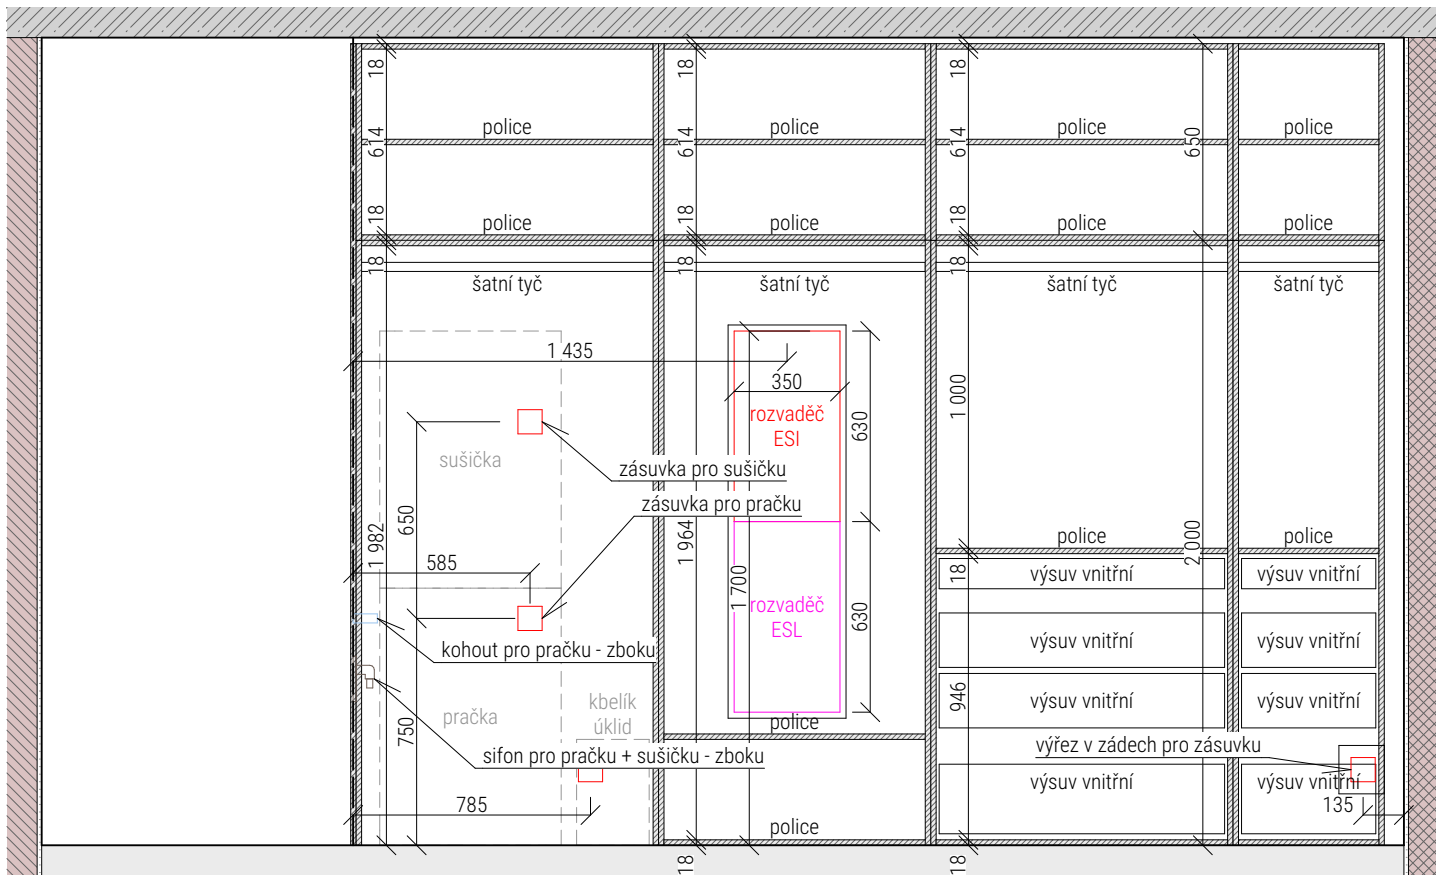

pudorys

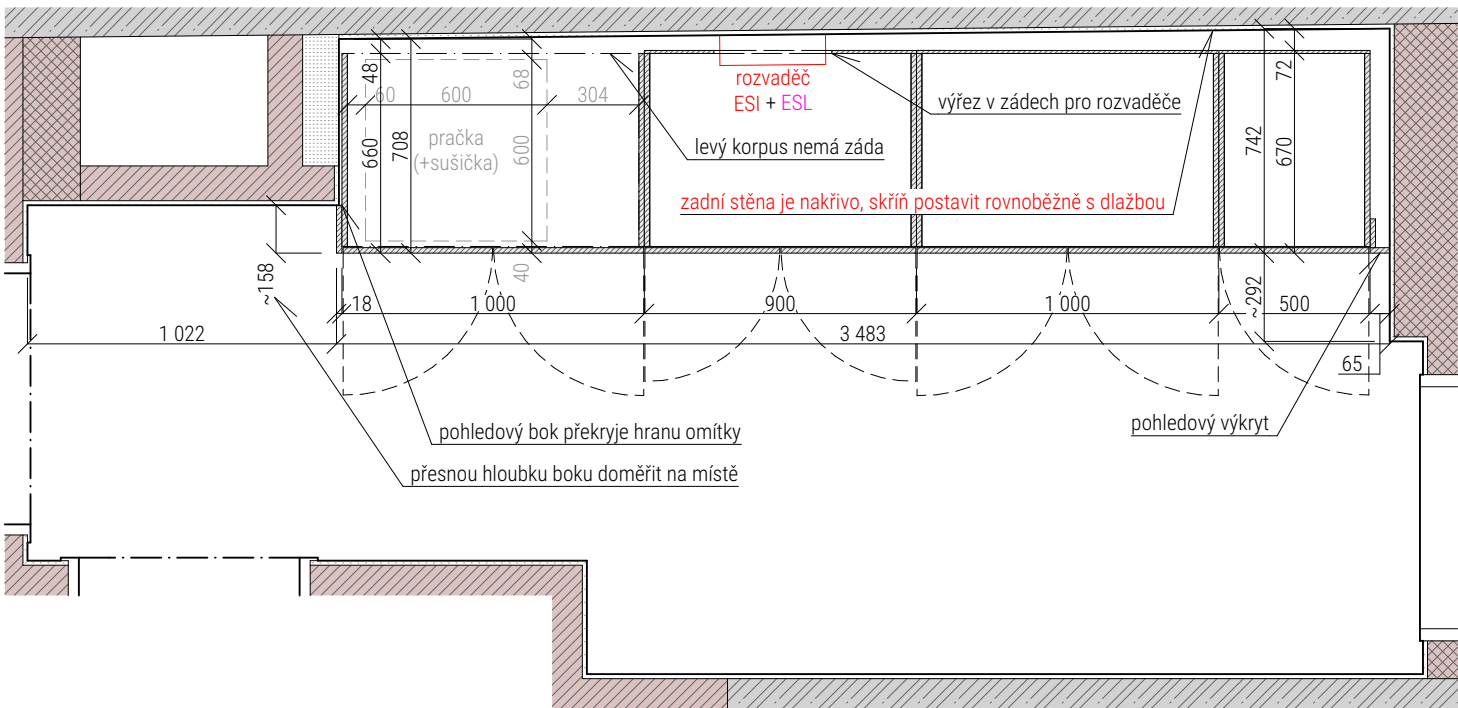

materiály

- 01/ Vnější dvířka + bočnice + sokl
 - DTD tl. 18 mm, ABS hrana 1 mm
 - lamino EGGER - U750 ST9 Taupe šedá
- 02/ Korpus
 - DTD tl. 18 mm, ABS hrana 1 mm
 - lamino EGGER - světle šedá
- 03/ Záda korpusu
 - DTD tl. 10 mm, ABS hrana 1 mm
 - lamino EGGER - světle šedá
- 04/ Boxy
 - s tlumeným dovíráním, hloubka = dle hloubky korpusu
 - dno a záda DTD, lamino EGGER - světle šedá
- 05/ Otevírání
 - spodní korpusy: úchytky - dle vzorkování
 - horní korpusy: TIP-ON

kótováno v milimetrech

počet kusů: 5

razítka



LIČHÝ-MIZERA ARCHITEKTI

architekt	Ing. arch. Vojtěch Lichý - ČKA 05158
projektant	Ing. arch. Jakub Mizera - ČKAIT 0014559
č.zak.	2017_012
akce	ODETA BALKONY
stupeň	STUDIE - interiéry nájemních bytů
objekt	SO 01 bytový dům
část	šatní skříň
č.výkr.	08
výkres	šatní skříň - typ D (2+kk)
měřítko	1:25
datum	29.12.2025