




pohled - členění + otevírání

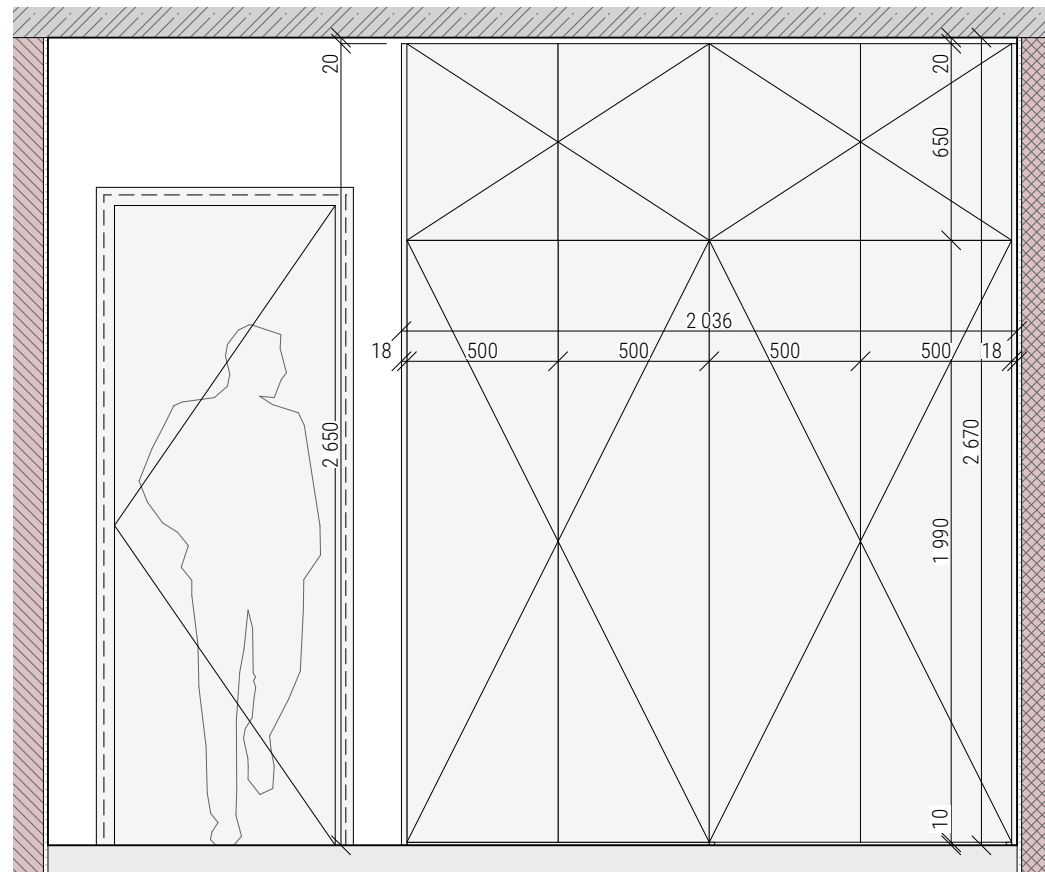


pohled - konstrukce + vybavení

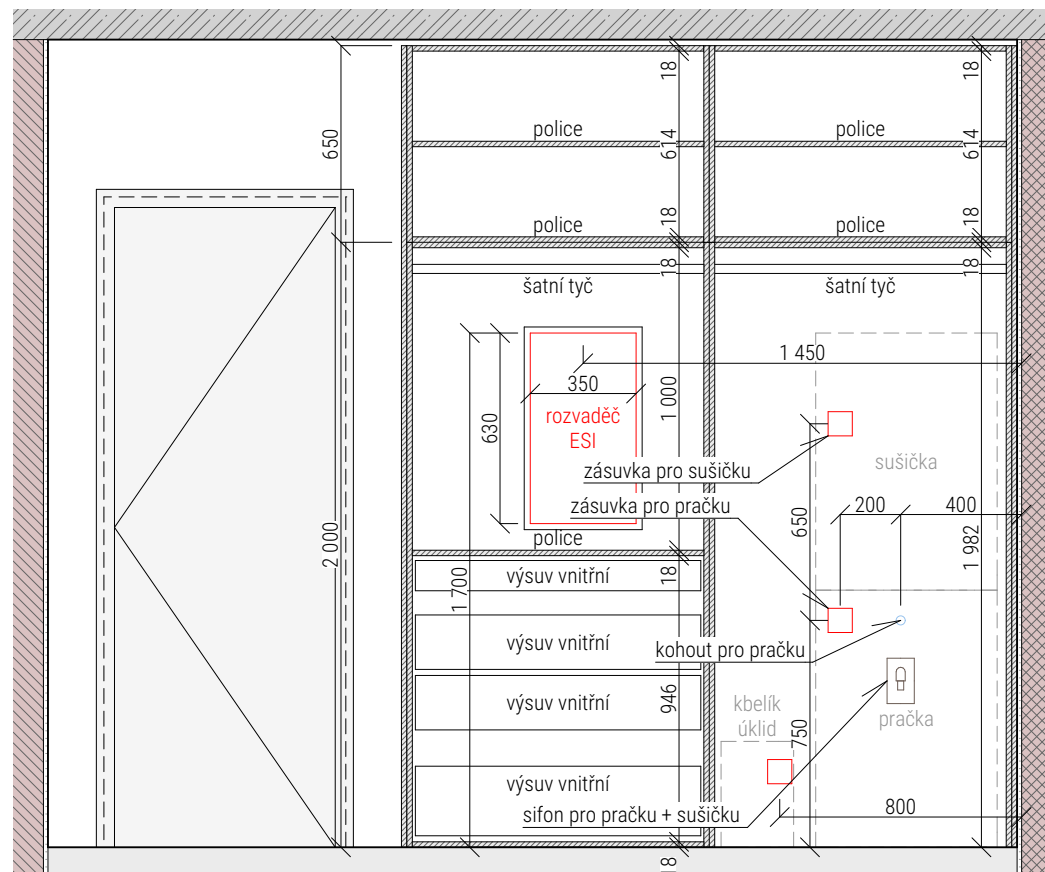

pūdorys

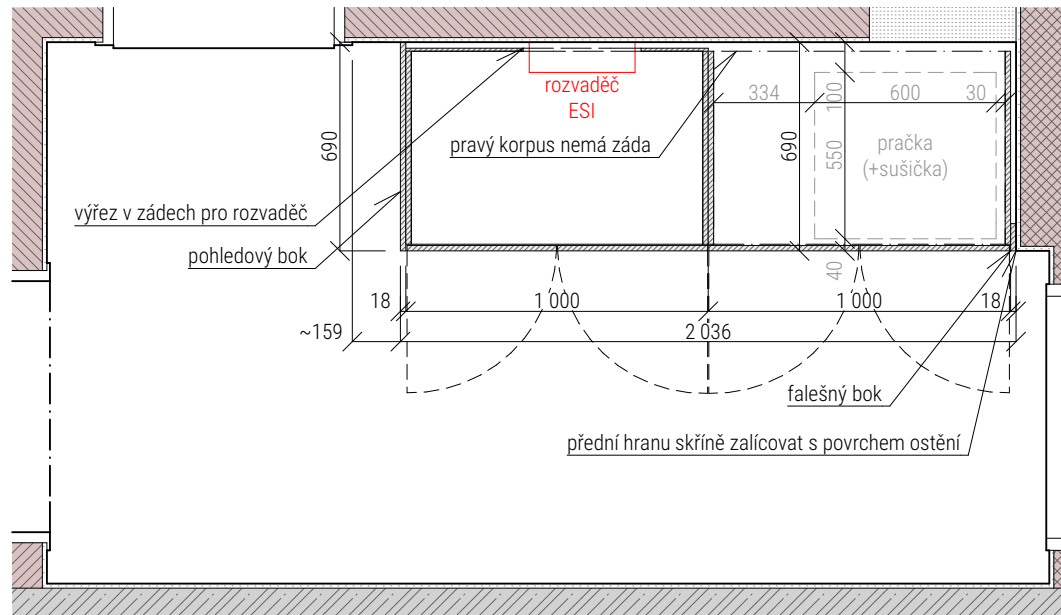

perspektiva

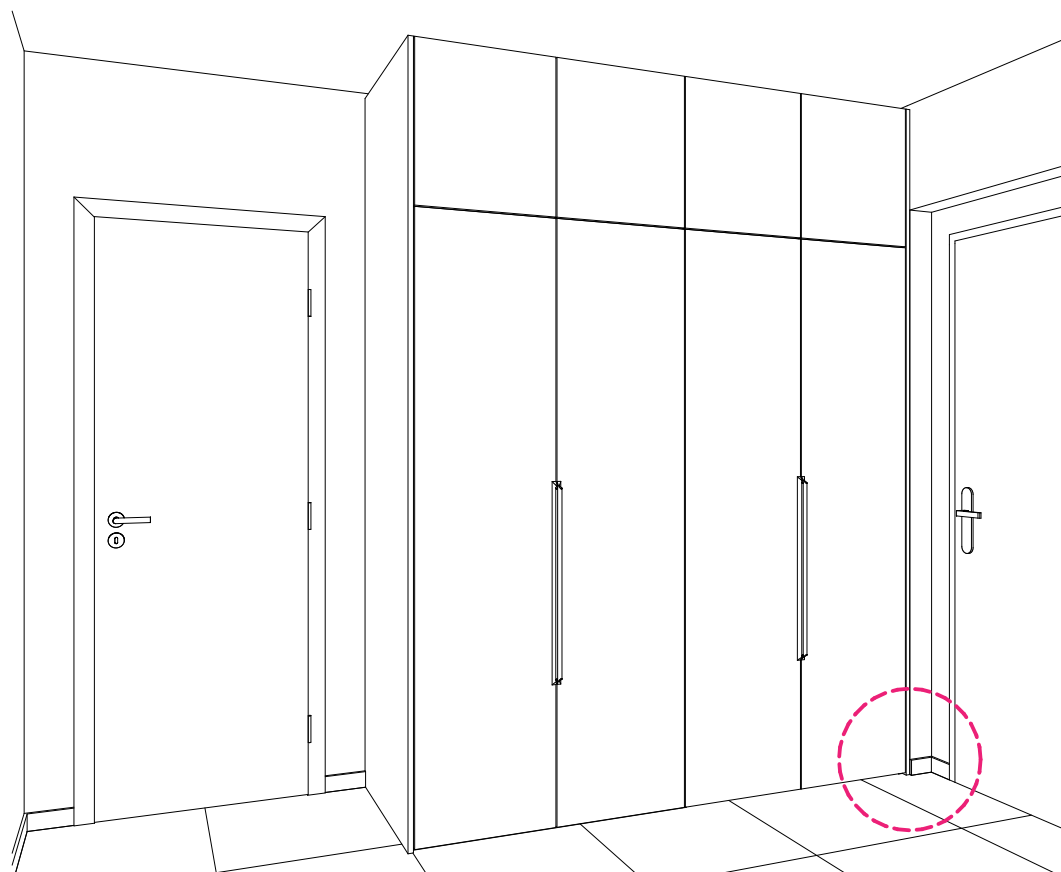

materiály

- 01/ Vnější dvířka + bočnice + sokl
 - DTD tl. 18 mm, ABS hrana 1 mm
 - lamino EGGER - U750 ST9 Taupe šedá
- 02/ Korpus
 - DTD tl. 18 mm, ABS hrana 1 mm
 - lamino EGGER - světle šedá
- 03/ Záda korpusu
 - DTD tl. 10 mm, ABS hrana 1 mm
 - lamino EGGER - světle šedá
- 04/ Boxy
 - s tlumeným dovíráním, hloubka = dle hloubky korpusu
 - dno a záda DTD, lamino EGGER - světle šedá
- 05/ Otevírání
 - spodní korpusy: úchytky - dle vzorkování
 - horní korpusy: TIP-ON

kótováno v milimetrech

počet kusů: 11

razítka

LIČHÝ-MIZERA ARCHITEKTI

architekt Ing. arch. Vojtěch Lichý - ČKA 05158

projektant Ing. arch. Jakub Mizera - ČKAIT 0014559

č.zak. 2017_012

akce ODETA BALKONY

stupeň STUDIE - interiéry nájemních bytů

objekt SO 01 bytový dům

část	šatní skříň
------	-------------

č.výkr. **04**

výkres **šatní skříň - typ A - zrcadlově (1+kk)**

měřítko 1:25

datum 29.12.2025